



АДМИНИСТРАЦИЯ ГОРОДА РЯЗАНИ

ПОСТАНОВЛЕНИЕ

Н.А.Мещеряков 2018 г.

№ 1417

О внесении изменений в приложение к постановлению администрации города Рязани от 28.06.2013 № 2555 «Об утверждении схем границ прилегающих к некоторым организациям и объектам территорий, на которых не допускается розничная продажа алкогольной продукции»

Во исполнение Федерального закона от 22.11.1995 № 171-ФЗ «О государственном регулировании производства и оборота этилового спирта, алкогольной и спиртосодержащей продукции и об ограничении потребления (распития) алкогольной продукции», постановления Правительства Российской Федерации от 27.12.2012 № 1425 «Об определении органами государственной власти субъектов Российской Федерации мест массового скопления граждан и мест нахождения источников повышенной опасности, в которых не допускается розничная продажа алкогольной продукции, а также определении органами местного самоуправления границ прилегающих к некоторым организациям и объектам территорий, на которых не допускается розничная продажа алкогольной продукции», постановления администрации города Рязани от 21.05.2013 № 1791 «Об определении границ, прилегающих к некоторым организациям и объектам территорий, на которых не допускается розничная продажа алкогольной продукции», руководствуясь статьями 39, 41 Устава муниципального образования - городской округ город Рязань Рязанской области, решением Рязанской городской Думы от 14.09.2017 № 298-II «О досрочном прекращении полномочий главы администрации города Рязани О.Е. Булекова», постановлением администрации города Рязани от 15.09.2017 № 4134 «Об исполнении обязанностей главы администрации города Рязани», администрация города Рязани **п о с т а н о в л я е т:**

1. Внести в приложение к постановлению администрации города Рязани от 28.06.2013 № 2555 «Об утверждении схем границ прилегающих к некоторым организациям и объектам территорий, на которых не допускается

розничная продажа алкогольной продукции» (в редакции постановлений администрации города Рязани от 13.08.2013 № 3257, от 10.09.2013 № 3729, от 14.11.2013 № 4788, от 31.12.2013 № 5743, от 23.07.2014 № 3189, от 27.11.2014 № 5449, от 18.06.2015 № 2716, от 08.12.2016 № 5412, от 22.08.2017 № 3780) следующие изменения:

1.1. Схемы границ прилегающих территорий к МБДОУ «Детский сад № 160», МБОУ «Средняя общеобразовательная школа № 39», филиалу НОУ ВПО «Московский университет имени С.Ю. Витте» изложить в редакции согласно приложению № 1 к настоящему постановлению.

1.2. Дополнить схемой границ прилегающих территорий к физкультурно-оздоровительному комплексу с плавательным бассейном «Классика» ФГБОУВО «Рязанский государственный университет имени С.А. Есенина», согласно приложению № 2 к настоящему постановлению.

2. Отделу по связям со средствами массовой информации администрации города Рязани (И.И. Щербакова) опубликовать настоящее постановление в газете «Рязанские ведомости».

3. Настоящее постановление вступает в силу со дня его официального опубликования.

4. Правовому управлению администрации города Рязани (В.А. Горшкова) разместить настоящее постановление на официальном сайте администрации города Рязани в сети Интернет.


5. Управлению инвестиционной политики, развития малого бизнеса и потребительского рынка администрации города Рязани (В.А. Ларин) направить в министерство промышленности и экономического развития Рязанской области копию настоящего постановления.

6. Контроль за исполнением настоящего постановления возложить на заместителя главы администрации И.Н. Тишина.

И.о. главы администрации

С.Ю.Карабасов

Схема границ прилегающих территорий
к МБДОУ «Детский сад № 160»
по адресу: г. Рязань, ул. Островского, д. 4

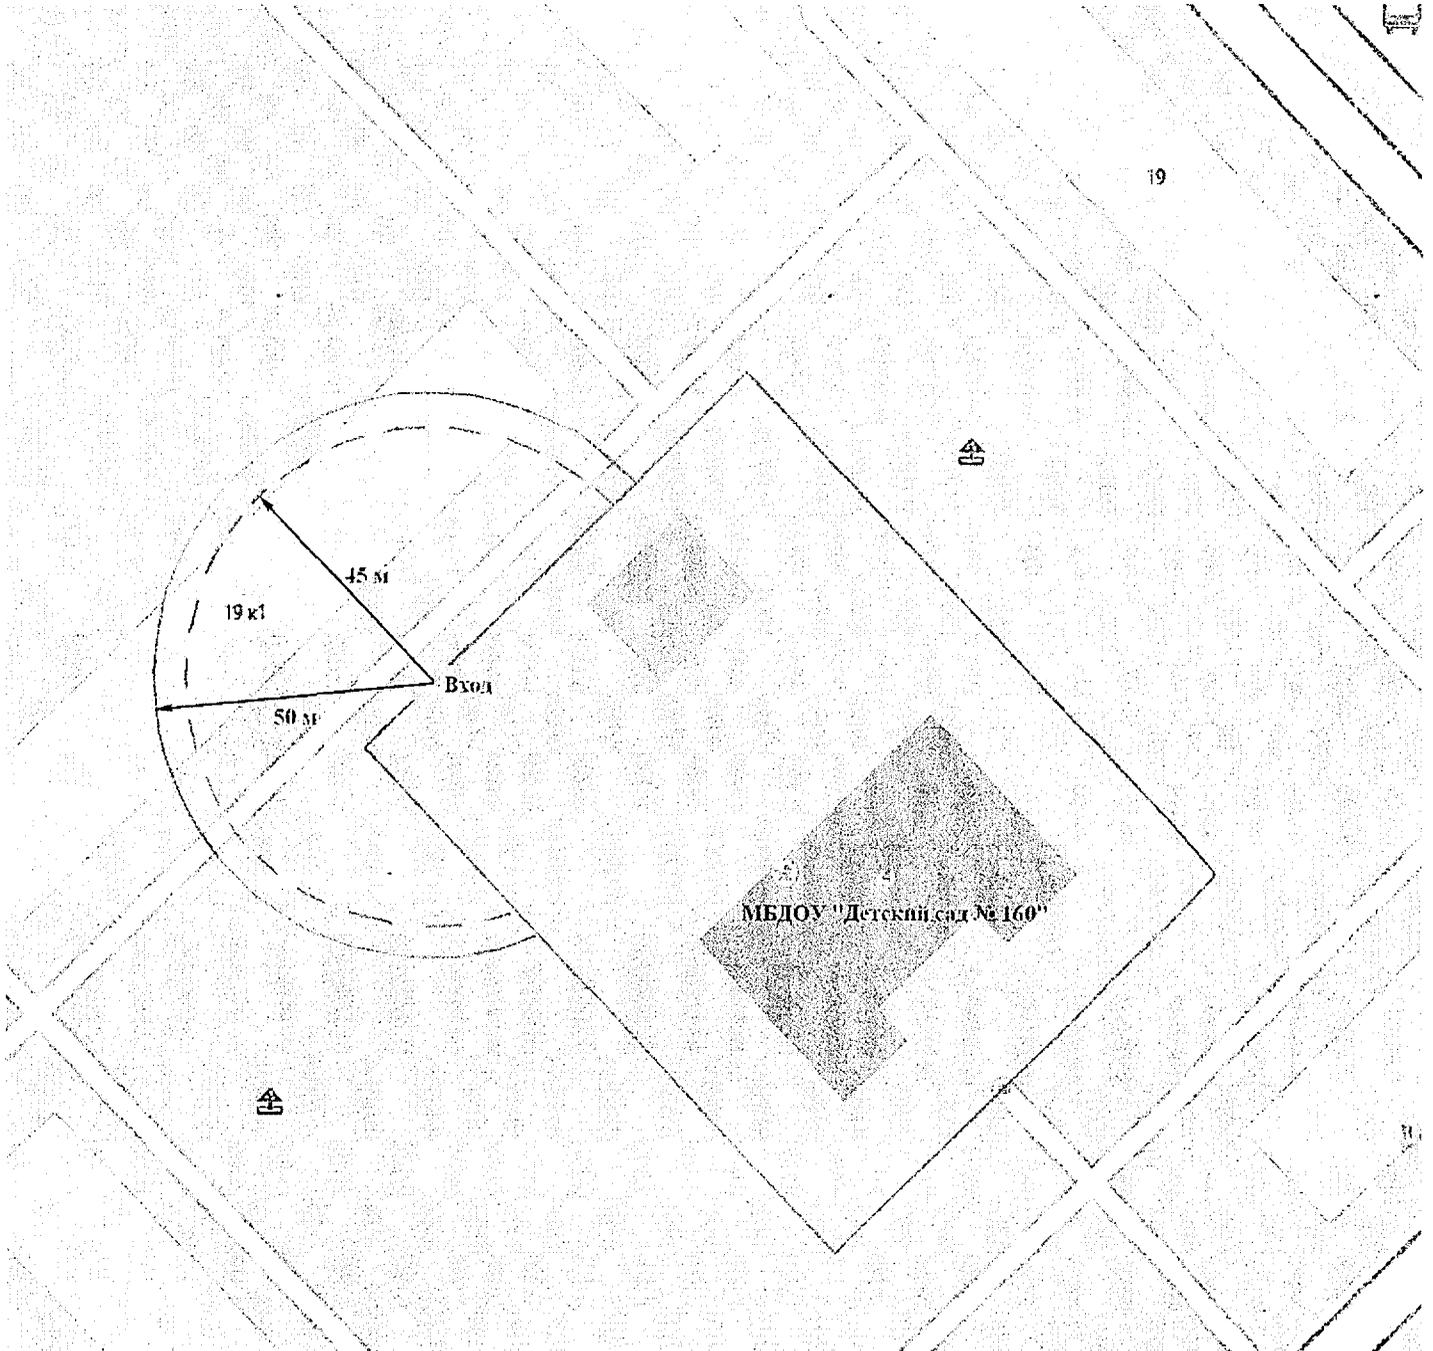


Условные обозначения:

-  - Граница дополнительной территории до стационарных торговых объектов
-  - Граница дополнительной территории до стационарных объектов общественного питания
-  - Граница обособленной территории дет.сада

Примечание: Прилегающая территория к дет. саду включает обособленную территорию (при наличии таковой) и дополнительную

Схема границ прилегающих территорий
к МБОУ «Школа № 39 «Центр физико-математического образования»
по адресу: г. Рязань, Первомайский проспект, д. 62, корп. 1

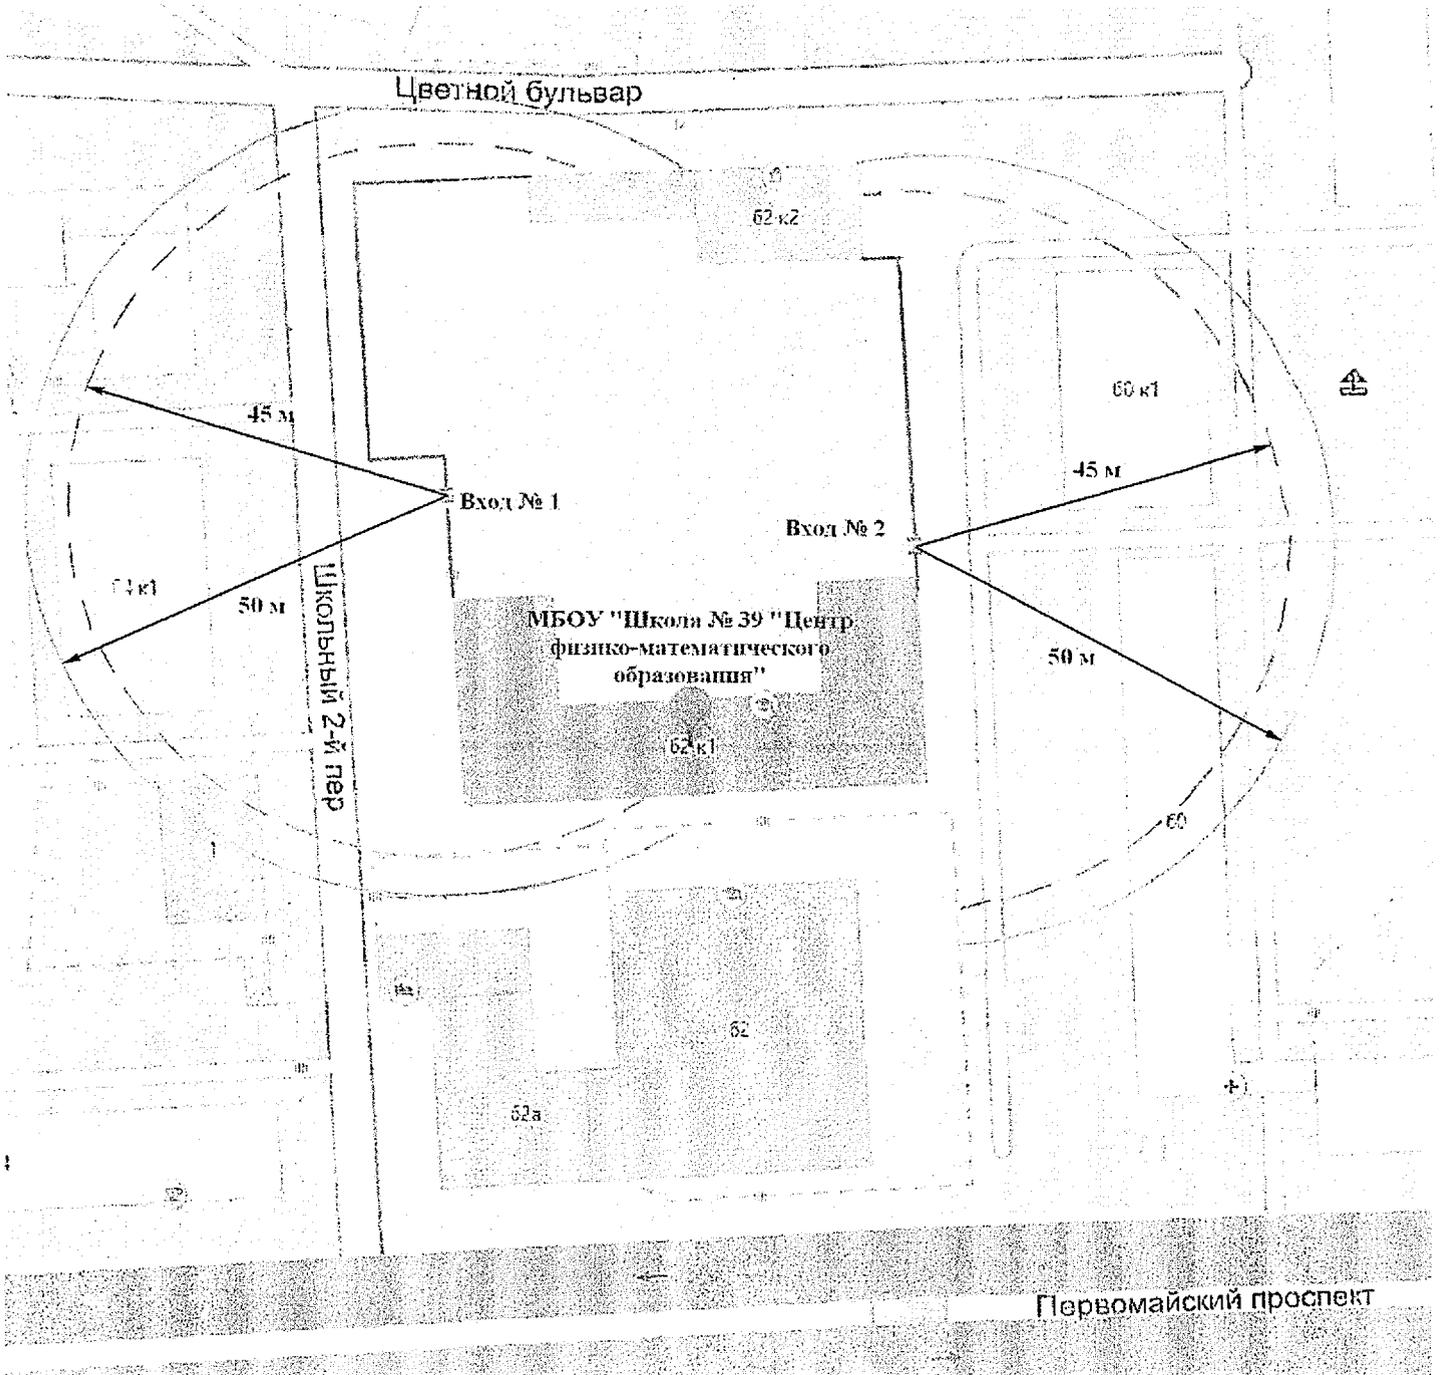


Условные обозначения:

- _____ - Граница дополнительной территории до стационарных торговых объектов
- _____ - Граница дополнительной территории до стационарных объектов общественного питания
- _____ - Граница обособленной территории школы

Примечание: Прилегающая территория к школе включает обособленную территорию (при наличии таковой) и дополнительную

Схема границ прилегающих территорий
к филиалу ЧОУВО «Московский университет имени С.Ю. Витте»
по адресу: г. Рязань, Первомайский проспект, д. 62

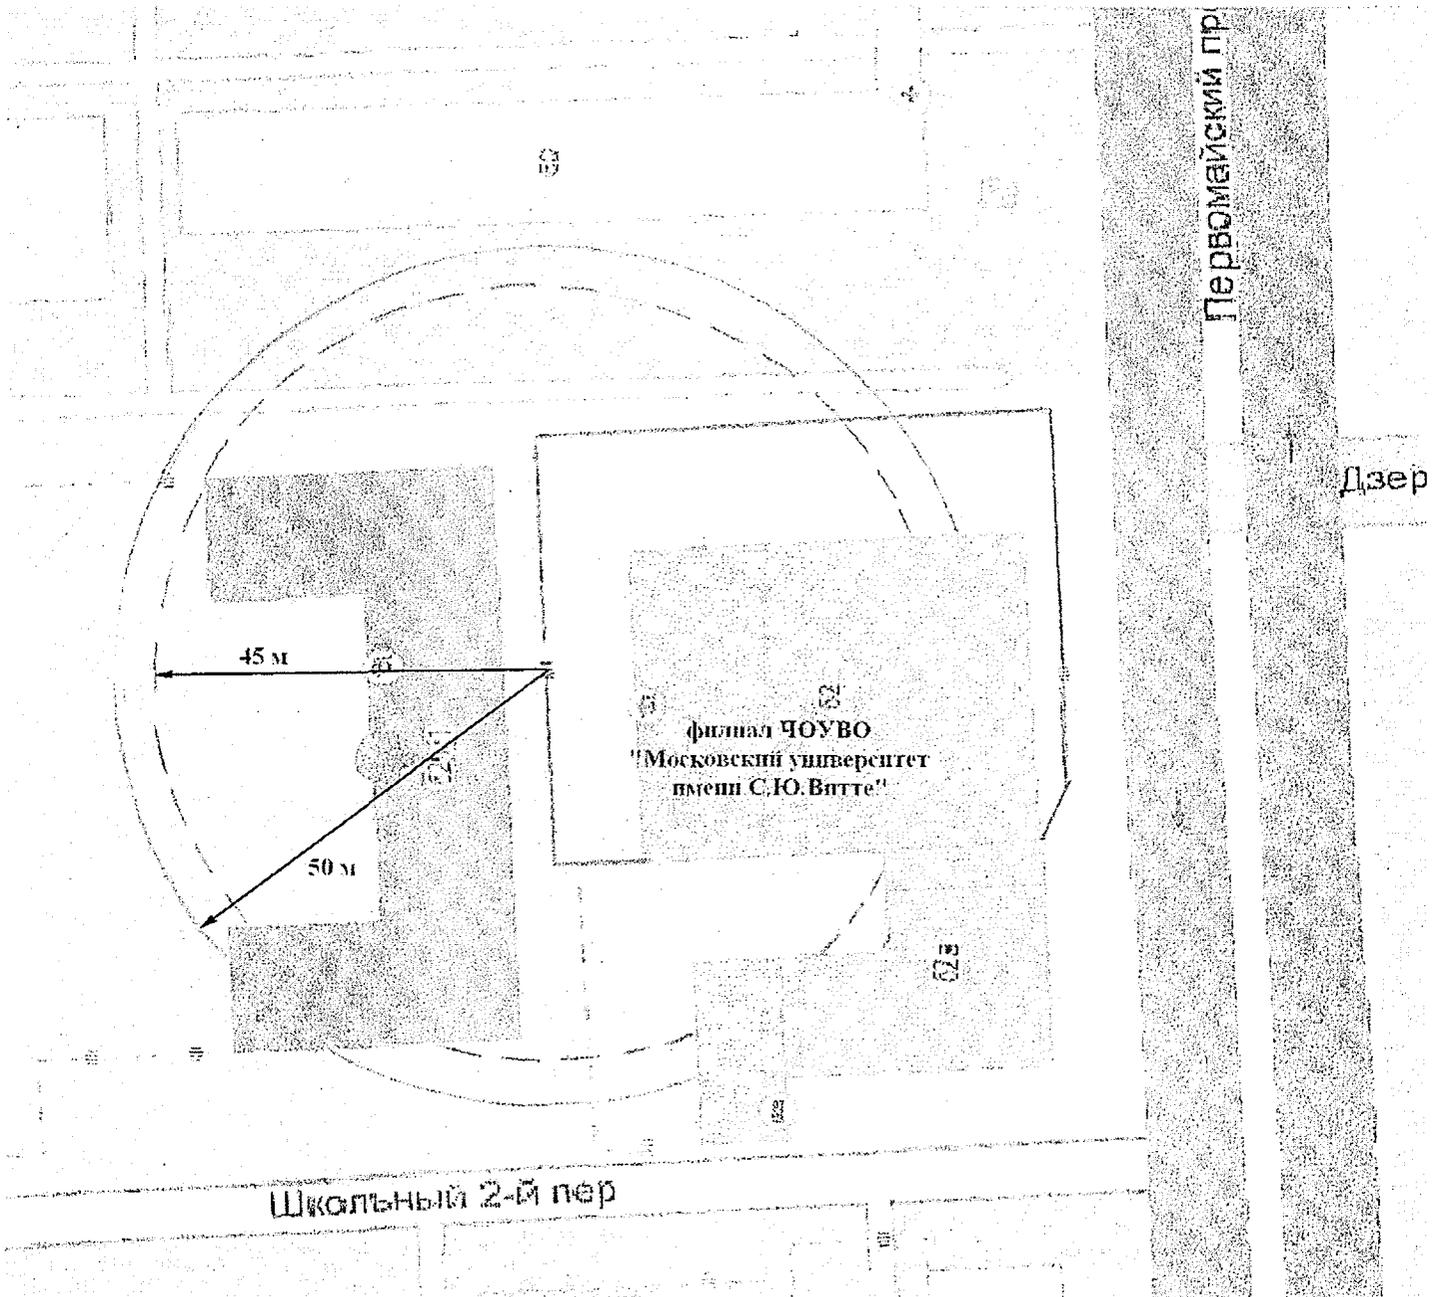


Условные обозначения:

- _____ - Граница дополнительной территории до стационарных торговых объектов
- _____ - Граница дополнительной территории до стационарных объектов общественного питания
- _____ - Граница обособленной территории университета

Примечание: Прилегающая территория к университету включает обособленную территорию (при наличии таковой) и дополнительную

Схема границ прилегающих территорий
к физкультурно-оздоровительному комплексу с плавательным бассейном «Классика»
ФГБОУВО «Рязанский государственный университет имени С.А. Есенина»
по адресу: г. Рязань, ул. Быстрецкая, д. 24

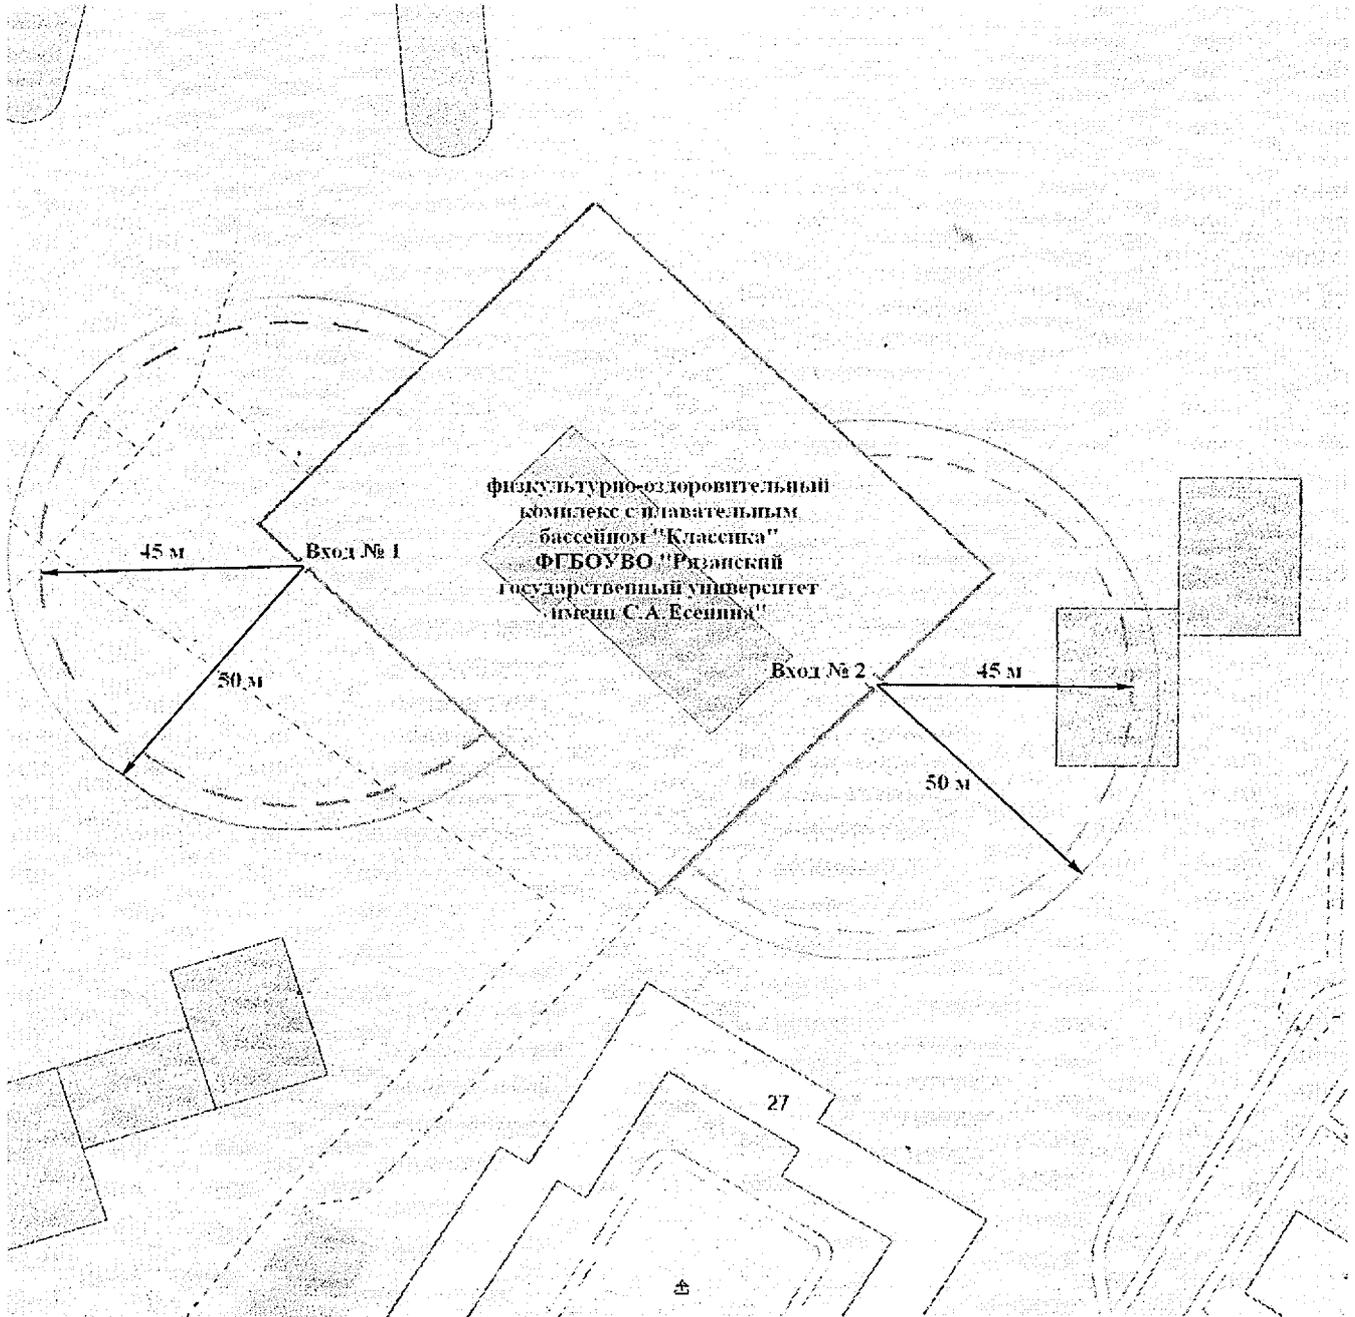

Условные обозначения:

-  - Граница дополнительной территории до стационарных торговых объектов
-  - Граница дополнительной территории до стационарных объектов общественного питания
-  - Граница обособленной территории объекта спорта

Примечание: Прилегающая территория к объекту спорта включает обособленную территорию (при наличии таковой) и дополнительную