



АДМИНИСТРАЦИЯ ГОРОДА РЯЗАНИ

ПОСТАНОВЛЕНИЕ

03 октября 2023 г.

№ 12766

О внесении изменений в приложения № 1, № 2 к постановлению администрации города Рязани от 24.12.2013 № 5492 «Об утверждении схемы размещения рекламных конструкций на территории муниципального образования – городской округ город Рязань»

В соответствии со статьей 19 Федерального закона от 13.03.2006 № 38-ФЗ «О рекламе», постановлением Правительства Рязанской области от 04.12.2013 № 397 «О мерах по реализации отдельных положений Федерального закона от 13.03.2006 № 38-ФЗ «О рекламе», приказом министерства экономического развития Рязанской области от 07.09.2023 № 220, руководствуясь статьями 39, 41 Устава муниципального образования - городской округ город Рязань, решением Рязанской городской Думы от 29.05.2023 № 133-III «О досрочном прекращении полномочий главы администрации города Рязани Е.Б. Сорокиной», постановлением администрации города Рязани от 30.05.2023 № 7435 «Об исполнении обязанностей главы администрации города Рязани», администрация города Рязани **п о с т а н о в л я е т**:

1. Внести в приложение № 1 «Схема размещения рекламных конструкций на территории муниципального образования - городской округ город Рязань» к постановлению администрации города Рязани от 24.12.2013 № 5492 «Об утверждении схемы размещения рекламных конструкций на территории муниципального образования - городской округ город Рязань» (в редакции постановлений администрации города Рязани от 25.05.2015 № 2304, от 24.08.2015 № 3902, от 24.02.2016 № 719, от 17.05.2016 № 2041, от 20.06.2016 № 2634, от 04.08.2016 № 3545, от 01.09.2016 № 3896, от 05.10.2016 № 4364, от 21.10.2016 № 4615, от 16.02.2017 № 569, от 07.08.2017 № 3511, от 16.04.2018 № 1481, от 06.03.2019 № 735, от 26.03.2019 № 1062, от 21.01.2021 № 102, от 25.02.2021 № 630, от 28.02.2022 № 890, от 14.10.2022 № 8237, от 21.12.2022 № 11271) следующие изменения:

1.1. В Таблице № 1 «Схема размещения рекламных конструкций, расположенных на земельных участках» исключить пункты 6, 258, 537, 555, 558, 561.

1.2. В Таблице № 2 «Схема размещения рекламных конструкций, расположенных на земельных участках, с ограниченным сроком» исключить пункт 263.

2. Внести изменения в приложение № 2 «Карты размещения рекламных конструкций на территории муниципального образования - городской округ город Рязань» к постановлению администрации города Рязани от 24.12.2013 № 5492 «Об утверждении схемы размещения рекламных конструкций на территории муниципального образования - городской округ город Рязань» (в редакции постановлений администрации города Рязани от 25.05.2015 № 2304, от 24.08.2015 № 3902, от 24.02.2016 № 719, от 17.05.2016 № 2041, от 20.06.2016 № 2634, от 04.08.2016 № 3545, от 01.09.2016 № 3896, от 05.10.2016 № 4364, от 21.10.2016 № 4615, от 16.02.2017 № 569, от 07.08.2017 № 3511, от 16.04.2018 № 1481, от 06.03.2019 № 735, от 26.03.2019 № 1062, от 21.01.2021 № 102, от 25.02.2021 № 630, от 28.02.2022 № 890, от 14.10.2022 № 8237, от 21.12.2022 № 11271), изложив листы Е6, Ж6, О12, О13, П16, Т14 в новой редакции согласно приложениям № 1 - 6 к настоящему постановлению соответственно.

3. Настоящее постановление вступает в силу со дня его официального опубликования.

4. Отделу по связям со средствами массовой информации администрации города Рязани (Жалыбина Т.В.):

4.1. Разместить полный текст настоящего постановления в сетевом издании «Рязанские ведомости» www.rv-guazan.ru.

4.2. Опубликовать настоящее постановление, за исключением приложений № 1 - 6 к нему, в газете «Рязанские ведомости».

5. Управлению градостроительства и архитектуры администрации города Рязани (Крутов А.С.) разместить актуализированную схему размещения рекламных конструкций на территории муниципального образования - городской округ город Рязань на официальном сайте администрации города Рязани в сети Интернет.


6. Контроль за исполнением настоящего постановления оставляю за собой.

И.о. главы администрации




В.Е. Артемов


ПРИЛОЖЕНИЕ № 1
к постановлению администрации
города Рязани
от 03.09.2023 г. № 18766

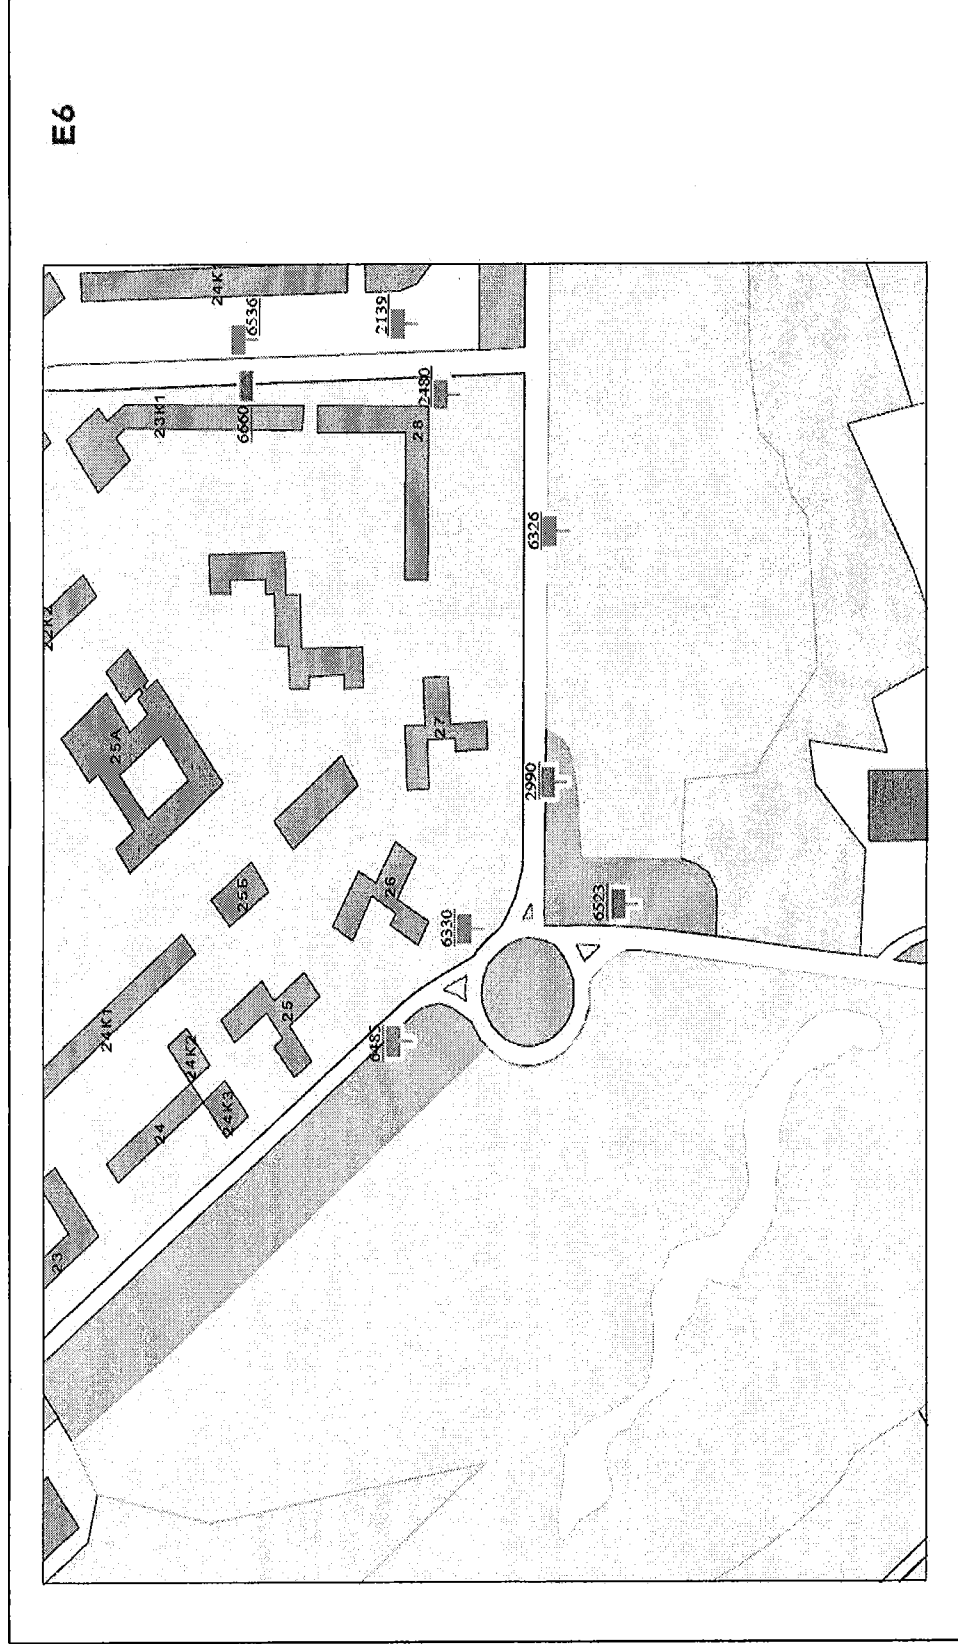


ПРИЛОЖЕНИЕ № 2
к постановлению администрации
города Рязани
от 23 сентября 2023 г. № И-766

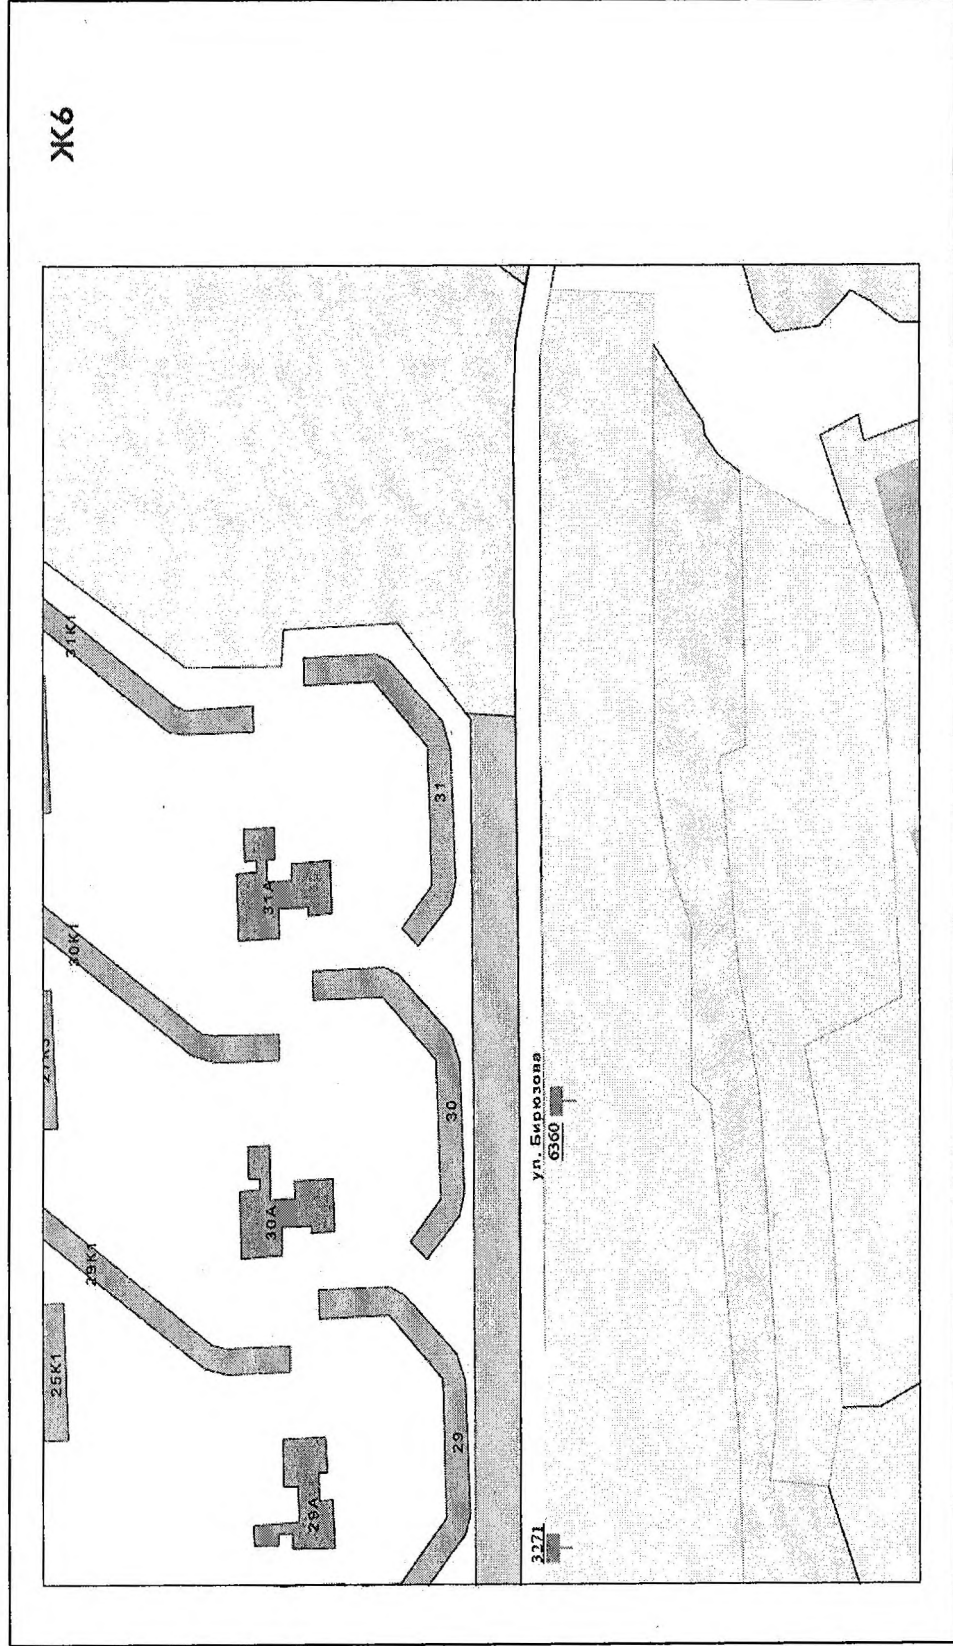

ПРИЛОЖЕНИЕ № 3
к постановлению администрации
города Рязани
от 23.07.2023 г. № 124/266

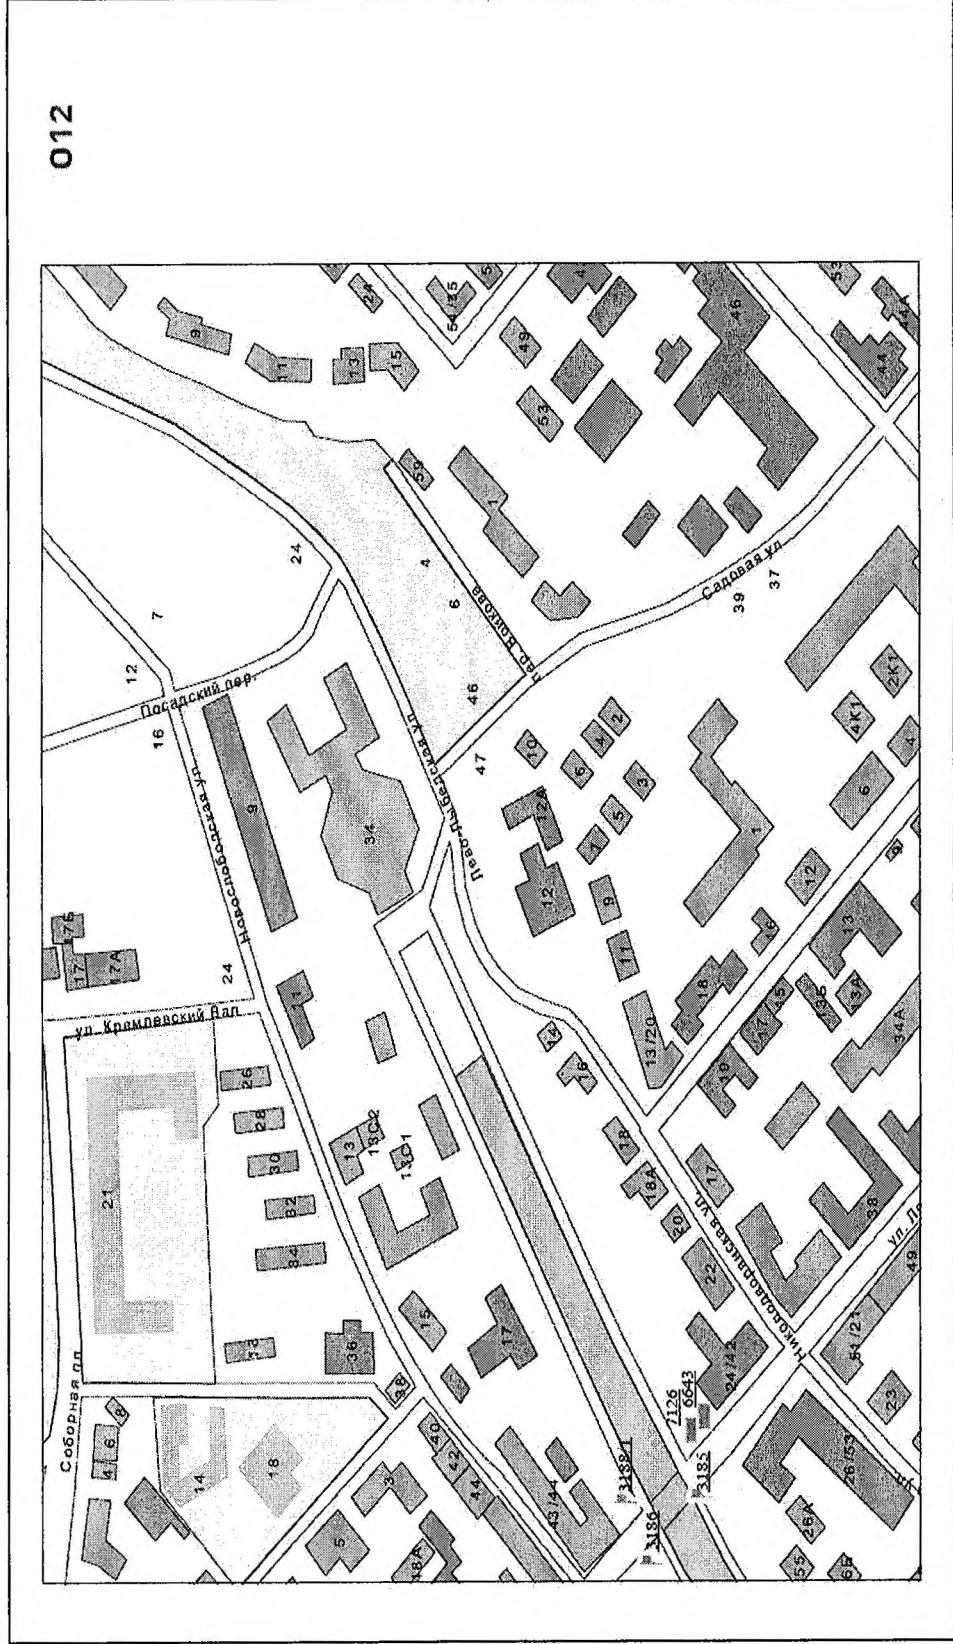

ПРИЛОЖЕНИЕ № 4
к постановлению администрации
города Рязани
от 18.08.2023 г. № 18466

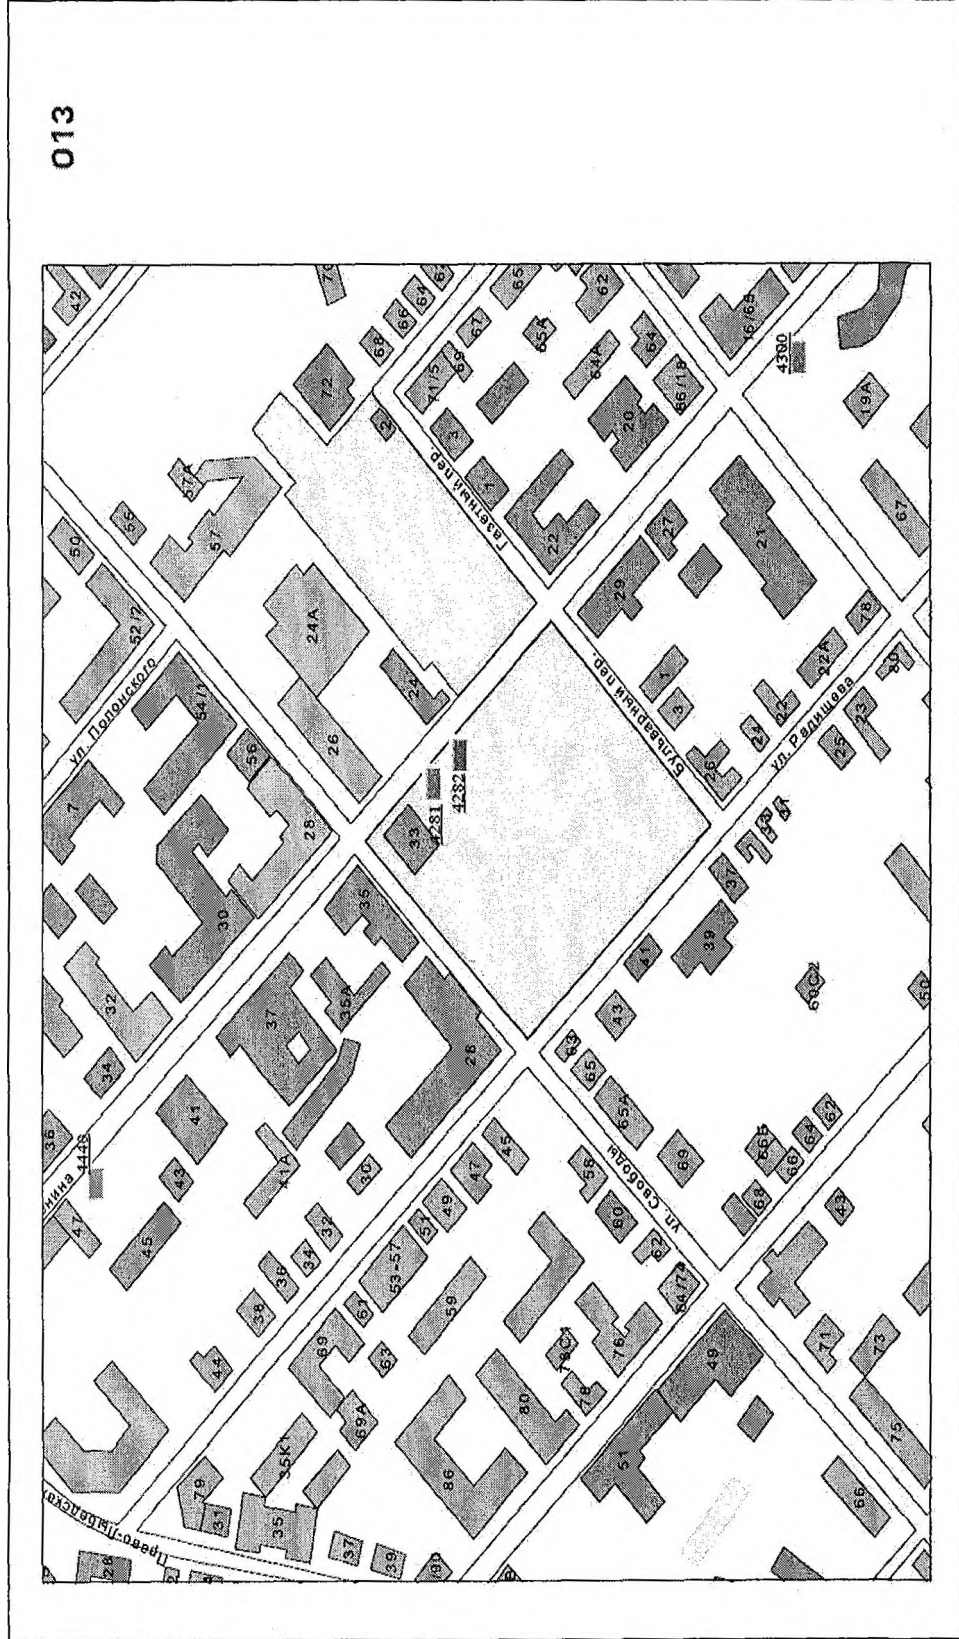

ПРИЛОЖЕНИЕ № 5
к постановлению администрации
города Рязани
от 03 Октября 2023 г. № 1876Б

