



АДМИНИСТРАЦИЯ ГОРОДА РЯЗАНИ

ПОСТАНОВЛЕНИЕ

26 августа 2024 г.

№ 10235

Об установлении публичного сервитута в районе Заводского проезда

Рассмотрев ходатайство акционерного общества «Рязаньгоргаз» об установлении публичного сервитута, руководствуясь ст. 23 и гл. V.7 Земельного кодекса Российской Федерации, ст. 3.9 Федерального закона от 25.10.2001 № 137-ФЗ «О введении в действие Земельного кодекса Российской Федерации», ст.ст. 39, 41 Устава муниципального образования – городской округ город Рязань, постановлением администрации города Рязани от 24.11.2023 № 15326 «О делегировании отдельных полномочий главы администрации города Рязани начальнику управления земельных ресурсов и имущественных отношений», администрация города Рязани **п о с т а н о в л я е т**:

1. Установить публичный сервитут сроком на 49 (сорок девять) лет в отношении частей земельных участков с кадастровым номером 62:29:0060032:4, расположенного по адресу: г. Рязань, проезд Заводской, 2 (Железнодорожный округ), земель, государственная собственность на которые не разграничена, расположенных в кадастровом квартале 62:29:0060032, в пользу акционерного общества «Рязаньгоргаз» (место нахождения: Рязанская обл., г. Рязань, ОГРН 1026200871388, ИНН 6227003840) с целью эксплуатации линейного объекта для организации газоснабжения населения, в отношении которого у акционерного общества «Рязаньгоргаз» отсутствуют права, предусмотренные законодательством Российской Федерации.

2. Утвердить границы публичного сервитута согласно приложению № 1 к настоящему постановлению.

3. Порядок расчета платы за публичный сервитут в отношении земельного участка и (или) земель, находящихся в государственной или муниципальной собственности, и не обремененных правами третьих лиц, устанавливается согласно приложению № 2 к настоящему постановлению.

4. Порядок определения границ охранных зон газораспределительных сетей, условия использования земельных участков, расположенных в их пределах, и ограничения хозяйственной деятельности определены Правилами охраны газораспределительных сетей, утвержденными постановлением Правительства Российской Федерации от 20.11.2000 № 878.

5. Владелец публичного сервитута обязан привести земельный участок в состояние, пригодное для использования в соответствии с видом разрешенного использования, снести инженерное сооружение, размещенное на основании публичного сервитута, в сроки, предусмотренные п. 8 ст. 39.50 Земельного кодекса Российской Федерации.

6. Управлению информационной политики и социальных коммуникаций аппарата администрации города Рязани (Т.В. Жалыбина) опубликовать настоящее постановление на официальном сайте администрации города Рязани в сети Интернет www.admrzn.ru.

7. Управлению земельных ресурсов и имущественных отношений администрации города Рязани в течение 5 рабочих дней направить настоящее постановление в Управление Федеральной службы государственной регистрации, кадастра и картографии по Рязанской области.

8. Управлению земельных ресурсов и имущественных отношений администрации города Рязани в течение 5 рабочих дней направить акционерному обществу «Рязаньгоргаз» настоящее постановление, сведения о лицах, являющихся правообладателями земельных участков, копии документов, подтверждающих права указанных лиц на земельные участки.

9. Контроль за исполнением настоящего постановления оставляю за собой.

Начальник управления земельных
ресурсов и имущественных отношений



Е.Ю. Кириченко

ОПИСАНИЕ МЕСТОПОЛОЖЕНИЯ ГРАНИЦ

Описание границ публичного сервитута по адресу: Рязанская область, г. Рязань, в районе
Заводского проезда

(наименование объекта, местоположение границ которого описано (далее - объект))

Раздел 1

Сведения об объекте

Сведения об объекте		
№ п/п	Характеристики объекта	Описание характеристик
1	2	3
1	Местоположение объекта	Рязанская область, г. Рязань, в районе Заводского проезда
2	Площадь объекта +/- величина погрешности определения площади (Р +/- Дельта Р)	225 кв.м ± 3 кв.м
3	Иные характеристики объекта	Цель публичного сервитута - эксплуатация линейного объекта для организации газоснабжения населения Срок публичного сервитута - 49 лет Обладатель публичного сервитута - АО «Рязаньгоргаз», 390005, Рязанская область, г. Рязань, ул. Семашко, 18. Эл. адрес: secretary@gorgaz.ryazan.ru

Раздел 2

Сведения о местоположении границ объекта

1. Система координат МСК-62, зона 1


2. Сведения о характерных точках границ объекта

Обозначение характерных точек границ	Координаты, м		Метод определения координат характерной точки	Средняя квадратическая погрешность положения характерной точки (M_t), м	Описание обозначения точки на местности (при наличии)
	X	Y			
1	2	3	4	5	6
1	444190.42	1328957.73	Аналитический метод	0.10	–
2	444159.33	1328944.79	Аналитический метод	0.10	–
3	444140.40	1328933.26	Аналитический метод	0.10	–
4	444138.32	1328936.68	Аналитический метод	0.10	–
5	444157.51	1328948.37	Аналитический метод	0.10	–
6	444188.89	1328961.42	Аналитический метод	0.10	–
1	444190.42	1328957.73	Аналитический метод	0.10	–

3. Сведения о характерных точках части (частей) границы объекта

Обозначение характерных точек части границы	Координаты, м		Метод определения координат характерной точки	Средняя квадратическая погрешность положения характерной точки (M_t), м	Описание обозначения точки на местности (при наличии)
	X	Y			
1	2	3	4	5	6
–	–	–	–	–	–

Схема границ публичного сервитута на кадастровом плане территории

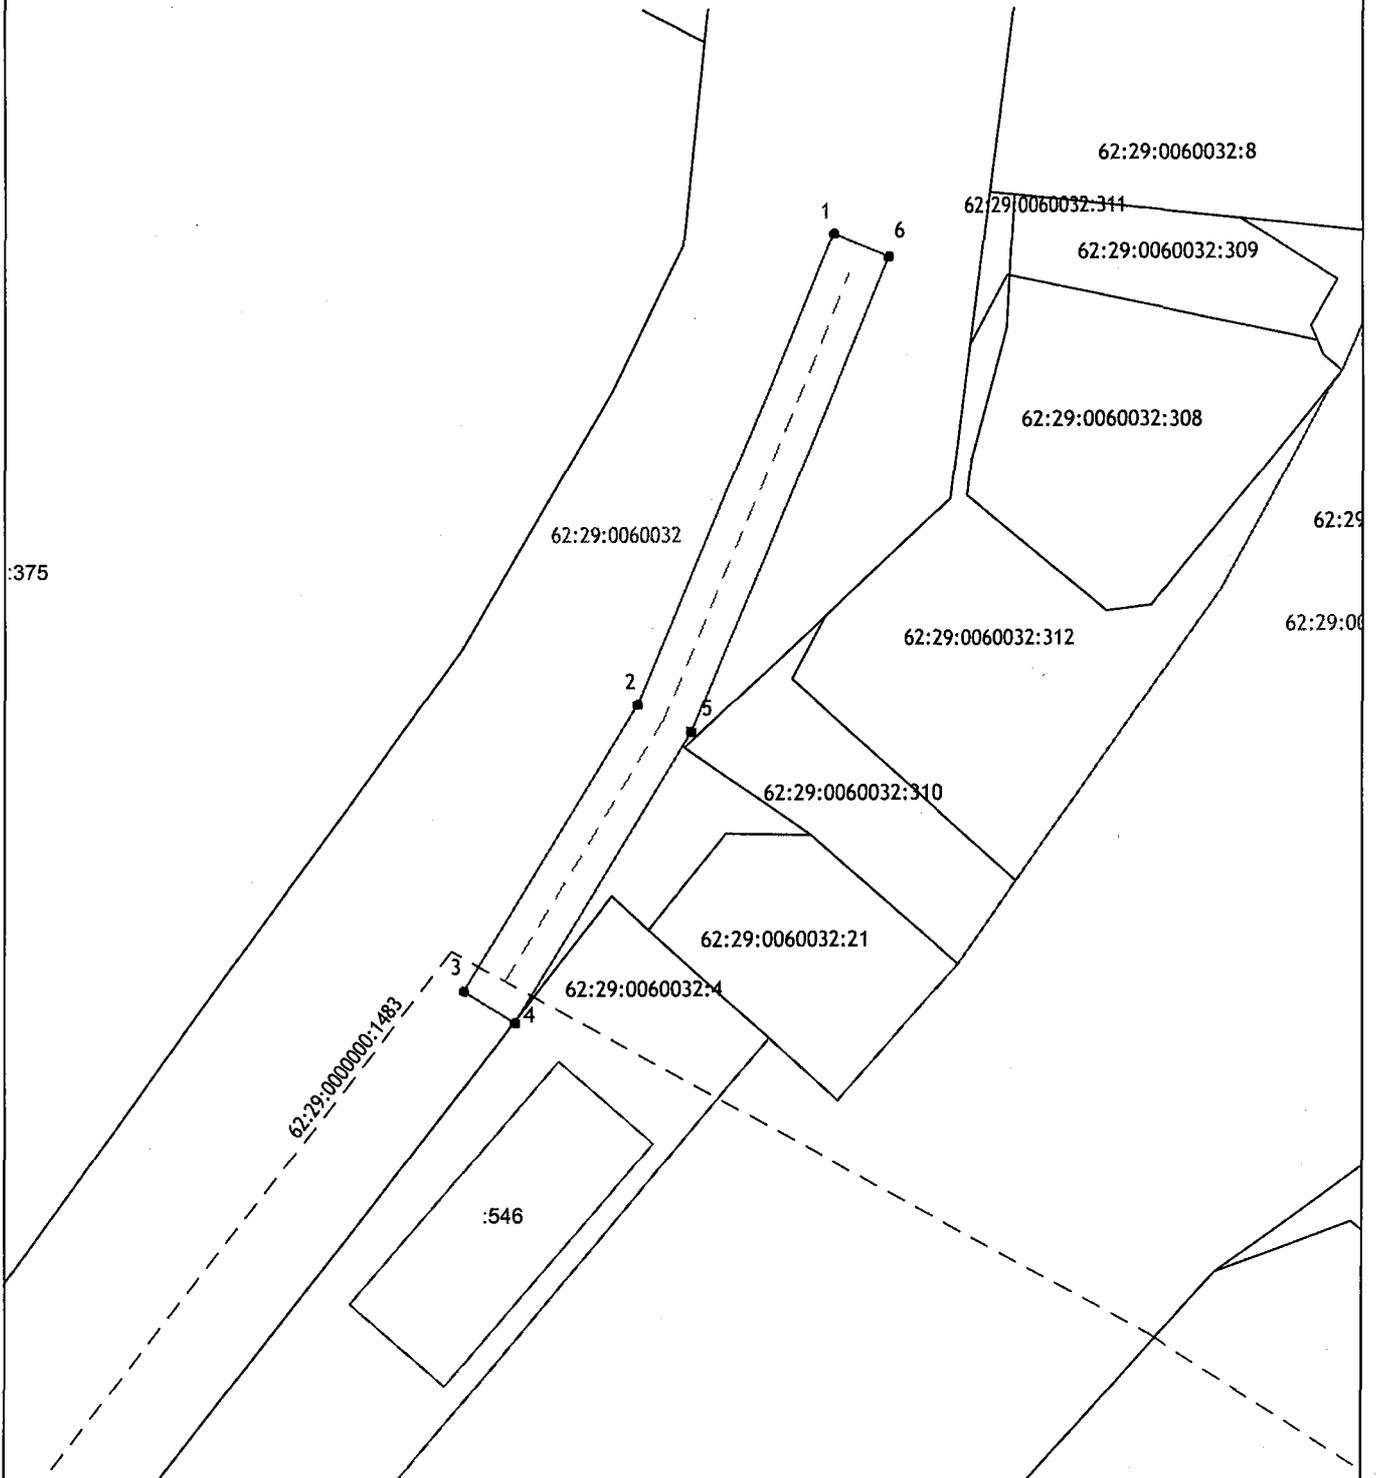

Обозначение характерных точек границ	Координаты, м	
	X	Y
1	2	3
1	444190.42	1328957.73
2	444159.33	1328944.79
3	444140.40	1328933.26
4	444138.32	1328936.68
5	444157.51	1328948.37
6	444188.89	1328961.42
1	444190.42	1328957.73

Используемые условные знаки и обозначения:

1
•

- обозначение характерной точки границы публичного сервитута
- граница публичного сервитута
- граница кадастрового квартала
- кадастровый номер земельного участка
- номер кадастрового квартала

Масштаб 1:500

62:29:0061003:2
62:29:0061003

Приложение № 2

к постановлению администрации города Рязани
от 26 августа 2024 № 10д.35

РАСЧЕТ ПЛАТЫ

за публичный сервитут в отношении земельного участка и (или) земель,
находящихся в государственной или муниципальной собственности,
и не обремененных правами третьих лиц

Пользователь: АО «Рязаньгоргаз»

Местоположение: Рязанская область, Рязань, в районе Заводского проезда

Цель использования: для эксплуатации используемого линейного объекта в сфере деятельности субъекта естественной монополии, в отношении которого у такого субъекта отсутствуют права, предусмотренные законодательством Российской Федерации, и которые эксплуатируются для организации газоснабжения населения.

Кадастровый квартал земель	Срок, года	Площадь сервитута, кв.м	СУКС *, руб./м ²	Ставка платы**, %	Размер платы, руб.
62:29:0060032	49	224,5809	1013,17	0,01	1114,94

$$224,5809 * 1013,17 * 0,1\% = 227,54$$

В соответствии с п. 4 ст.39.46 Земельного кодекса Российской Федерации плата за публичный сервитут, установленный на три года и более, не может быть менее чем 0,1 процента кадастровой стоимости земельного участка, обремененного сервитутом, за весь срок сервитута, в связи с чем, размер платы за публичный сервитут составит: 1114 (Одна тысяча сто четырнадцать) руб. 94 коп.

Плата за публичный сервитут вносится пользователем безналичным путем по действующему на момент оплаты коду бюджетной классификации в течение 15 (Пятнадцати) календарных дней со дня принятия решения об установлении публичного сервитута.

В случае досрочного прекращения публичного сервитута внесенная за него плата не подлежит возврату.

* - средний уровень кадастровой стоимости (СУКС), установленный постановлением Минимущества Рязанской области от 12.10.2018 № 22-П «Об утверждении результатов определения государственной кадастровой оценки земель населенных пунктов на территории Рязанской области».

** - установлена в соответствии с пунктом 4 статьи 39.46 Земельного кодекса Российской Федерации.