



АДМИНИСТРАЦИЯ ГОРОДА РЯЗАНИ

ПОСТАНОВЛЕНИЕ

16 апреля 2018 г.

№ 1481

О внесении изменений в приложения № 1, № 2 к постановлению администрации города Рязани от 24.12.2013 № 5492 «Об утверждении схемы размещения рекламных конструкций на территории муниципального образования – городской округ город Рязань»

В соответствии со статьей 19 Федерального закона от 13.03.2006 № 38-ФЗ «О рекламе», постановлением Правительства Рязанской области от 04.12.2013 № 397 «О мерах по реализации отдельных положений Федерального закона от 13.03.2006 № 38-ФЗ «О рекламе», приказами министерства экономического развития и торговли Рязанской области от 10.10.2016 № 221, от 22.05.2017 № 78, от 24.07.2017 № 137, от 01.09.2017 № 155, от 28.12.2017 № 246, руководствуясь статьями 39, 41 Устава муниципального образования – городской округ город Рязань Рязанской области, решением Рязанской городской Думы от 14.09.2017 № 298-II «О досрочном прекращении полномочий главы администрации города Рязани О.Е. Булекова», постановлением администрации города Рязани от 15.09.2017 № 4134 «Об исполнении обязанностей главы администрации города Рязани», администрация города Рязани **п о с т а н о в л я е т**:

1. Внести в приложение № 1 «Схема размещения рекламных конструкций на территории муниципального образования - городской округ город Рязань» к постановлению администрации города Рязани от 24.12.2013 № 5492 «Об утверждении схемы размещения рекламных конструкций на территории муниципального образования - городской округ город Рязань» (в редакции постановлений администрации города Рязани от 25.05.2015 № 2304, от 24.08.2015 № 3902, от 24.02.2016 № 719, от 17.05.2016 № 2041, от 20.06.2016 № 2634, от 04.08.2016 № 3545, от 01.09.2016 № 3896, от 05.10.2016 № 4364, от 21.10.2016 № 4615, от 16.02.2017 № 569, от 07.08.2017 № 3511) следующие изменения:

1.1. В Таблице № 1 «Схема размещения рекламных конструкций, расположенных на земельных участках»:

1.1.1. Исключить пункты 1, 4, 74.

1.1.2. Изложить пункт 104 в новой редакции согласно приложению № 1 к настоящему постановлению.

1.1.3. Исключить пункты 160, 164-166, 185, 187, 190, 192, 193, 199, 202, 203, 215.

1.1.4. Изложить пункт 217 в новой редакции согласно приложению № 2 к настоящему постановлению.

1.1.5. Исключить пункты 220, 226, 230, 231, 233, 234, 242, 243, 252, 257.

1.1.6. Изложить пункт 259 в новой редакции согласно приложению № 3 к настоящему постановлению.

1.1.7. Исключить пункты 271, 272, 274.

1.1.8. Изложить пункт 277 в новой редакции согласно приложению № 4 к настоящему постановлению.

1.1.9. Исключить пункт 279.

1.1.10. Дополнить пунктами 443-527 в редакции согласно приложению № 5 к настоящему постановлению.

1.2. В Таблице № 2 «Схема размещения рекламных конструкций, расположенных на земельных участках, с ограниченным сроком»:

1.2.1. Исключить пункты 1, 3-6, 8, 9, 12, 21-25, 29, 32-37, 40, 42, 44, 45, 48-53, 55, 56, 64-66, 70, 72-76, 79, 81, 82, 85, 87, 88, 92, 96, 103, 106-108, 112-118, 120-122, 125, 129, 130, 133, 135, 136, 139-141, 144, 145, 151, 160, 164, 173, 174, 176, 179, 180, 182, 183, 190, 191, 195, 201-204, 206, 207, 212, 213, 220, 228, 233-236, 238.

1.2.2. Дополнить пунктами 263-266 в редакции согласно приложению № 6 к настоящему постановлению.

2. Внести в приложение № 2 «Карты размещения рекламных конструкций на территории муниципального образования - городской округ город Рязань» к постановлению администрации города Рязани от 24.12.2013 № 5492 «Об утверждении схемы размещения рекламных конструкций на территории муниципального образования - городской округ город Рязань» (в редакции постановлений администрации города Рязани от 25.05.2015 № 2304, от 24.08.2015 № 3902, от 24.02.2016 № 719, от 17.05.2016 № 2041, от 20.06.2016 № 2634, от 04.08.2016 № 3545, от 01.09.2016 № 3896, от 05.10.2016 № 4364, от 21.10.2016 № 4615, от 16.02.2017 № 569, от 07.08.2017 № 3511) следующие изменения:

2.1. Изложить листы Г8, Д4, Д8, Д10, Е5, Е6, Е8-Е10 в новой редакции согласно приложениям № 7-15 к настоящему постановлению соответственно.

2.2. Дополнить листом Е14 в редакции согласно приложению № 16 к настоящему постановлению.

2.3. Изложить листы Ж6, Ж10, З10, И11, И12, И15, К9, К12, К14, Л12, Л16 в новой редакции согласно приложениям № 17-27 к настоящему постановлению соответственно.

2.4. Дополнить листом Л19 в редакции согласно приложению № 28 к настоящему постановлению.

2.5. Изложить листы М11, М12, М15, М21, Н12-Н14 в новой редакции согласно приложениям № 29-35 к настоящему постановлению соответственно.

2.6. Дополнить листом Н17 в редакции согласно приложению № 36 к настоящему постановлению.

2.7. Изложить листы О14, О15, О21, О22, П11, П12, П15, П16 в новой редакции согласно приложениям № 37-44 к настоящему постановлению соответственно.

2.8. Дополнить листом П21 в редакции согласно приложению № 45 к настоящему постановлению.

2.9. Изложить листы Р22, Р12, Р13, Р17, Р20, Р21, Р22, С14, С16, С22, Т14, Т16, Т17 в новой редакции согласно приложениям № 46-58 к настоящему постановлению соответственно.

2.10. Исключить лист Т27.

2.11. Дополнить листом У15 в редакции согласно приложению № 59 к настоящему постановлению.

2.12. Изложить листы У17, Ф17, Ф18, Х17, Х18 в новой редакции согласно приложениям № 60-64 к настоящему постановлению соответственно.

3. Настоящее постановление вступает в силу со дня его официального опубликования.

4. Отделу по связям со средствами массовой информации администрации города Рязани (Щербакова И.И.) опубликовать настоящее постановление в газете «Рязанские ведомости».

5. Управлению градостроительства и архитектуры администрации города Рязани (Уланов И.И.) разместить актуализированную схему размещения рекламных конструкций на территории муниципального образования - городской округ город Рязань на официальном сайте администрации города Рязани в сети Интернет.

6. Контроль за исполнением настоящего постановления возложить на заместителя главы администрации С.А. Савина.

ПРИЛОЖЕНИЕ № 1
к постановлению администрации
города Рязани
от 16 апреля 2018 г. № 1481

104	2041	г. Рязань, ул. Гагарина у д. 78	20,00	Щитовая установка 10 м2	с даты вступления в силу настоящего постановления	М15
-----	------	---------------------------------	-------	-------------------------	--	-----

ПРИЛОЖЕНИЕ № 2
к постановлению администрации
города Рязани
от 16 апреля 2018 г. № 1481

217	2482	г. Рязань, Московское шос. у д. 4	20,00	Щитовая установка 10 м2	с даты вступления в силу настоящего постановления	К12
-----	------	-----------------------------------	-------	-------------------------	--	-----

ПРИЛОЖЕНИЕ № 3
к постановлению администрации
города Рязани
от 16 апреля 2018 г. № 1481

259	1922	г. Рязань, ул. Зубковой у д. 19а	20,00	Щитовая установка 10 м2	с даты вступления в силу настоящего постановления	У17
-----	------	----------------------------------	-------	-------------------------	--	-----

ПРИЛОЖЕНИЕ № 4
к постановлению администрации
города Рязани
от 16 апреля 2018 г. № 1487

277	3228	г. Рязань, Черновицкая ул., д. 1/77 - ул. Гагарина	20,00	Щитовая установка 10 м2	с даты вступления в силу настоящего постановления	Л16
-----	------	---	-------	-------------------------	--	-----

ПРИЛОЖЕНИЕ № 5
 к постановлению администрации
 города Рязани
 от 16 апреля 2018 г. № 1481

443	2282	г. Рязань, Московское ш. у д. 106 (АЗС)	36,00	Щитовая установка 3 м x 6 м	с даты вступления в силу настоящего постановления	Ж10
444	2294	г. Рязань, Вокзальная ул. между д. 105 и д. 101	20,00	Щитовая установка 10 м2 с внутренней подсветкой	с даты вступления в силу настоящего постановления	К12
445	2511	г. Рязань, Вокзальная ул. между д. 26 и д. 26а	10,00	Щитовая установка 10 м2 с внутренней подсветкой	с даты вступления в силу настоящего постановления	Л12
446	2582	г. Рязань, Московское ш. - Заводской проезд, д. 2 стр. 1	18,00	Щитовая установка 3 м x 6 м	с даты вступления в силу настоящего постановления	К12
447	2910	г. Рязань, Вокзальная ул. напротив д. 97 - 101, поз. 1 (разделительная полоса)	4,32	Объемно-пространственная конструкция (Пилон 1,8 м x 1,2 м)	с даты вступления в силу настоящего постановления	К12
448	2911	г. Рязань, Вокзальная ул. напротив д. 97 - 101, поз. 2 (разделительная полоса)	4,32	Объемно-пространственная конструкция (Пилон 1,8 м x 1,2 м)	с даты вступления в силу настоящего постановления	К12
449	2912	г. Рязань, Вокзальная ул. напротив д. 97 - 101, поз. 3 (разделительная полоса)	4,32	Объемно-пространственная конструкция (Пилон 1,8 м x 1,2 м)	с даты вступления в силу настоящего постановления	К12

450	2913	г. Рязань, Вокзальная ул. напротив д. 97 - 101, поз. 4 (разделительная полоса)	4,32	Объемно-пространственная конструкция (Пилон 1,8 м x 1,2 м)	с даты вступления в силу настоящего постановления	К12
451	2914	г. Рязань, Вокзальная ул. напротив д. 97 - 101, поз. 5 (разделительная полоса)	4,32	Объемно-пространственная конструкция (Пилон 1,8 м x 1,2 м)	с даты вступления в силу настоящего постановления	К12
452	2976	г. Рязань, Первомайский просп. у д. 58	8,40	Объемно-пространственная конструкция (Пиллар, тумба 3 м x 1,4 м)	с даты вступления в силу настоящего постановления	Л12
453	2978	г. Рязань, Первомайский просп. у д. 23/7	12,60	Объемно-пространственная конструкция (Пиллар, тумба 3 м x 1,4 м)	с даты вступления в силу настоящего постановления	М12
454	3096	г. Рязань, ул. Циолковского у д. 10 – Новая ул.	20,00	Щитовая установка 10 м ²	с даты вступления в силу настоящего постановления	П15
455	3635	г. Рязань, Первомайский просп. у д. 78/93	12,60	Объемно-пространственная конструкция (Пиллар, тумба 3 м x 1,4 м)	с даты вступления в силу настоящего постановления	К12
456	3637	г. Рязань, Первомайский просп. у д. 62	8,40	Объемно-пространственная конструкция (Пиллар, тумба 3 м x 1,4 м)	с даты вступления в силу настоящего постановления	Л12
457	3664	г. Рязань, Спортивная ул. напротив д. 1	36,00	Щитовая установка 3 м x 6 м	с даты вступления в силу настоящего постановления	О15
458	4039	г. Рязань, Московское ш., д. 33в - Западная ул. (АЗС)	18,00	Щитовая установка 3 м x 6 м	с даты вступления в силу настоящего постановления	Ж10

459	4142	г. Рязань, проезд Яблочкова, д. 8г - ул. Радиозаводская	36,00	Щитовая установка 3 м х 6 м	с даты вступления в силу настоящего постановления	С16
460	4329	г. Рязань, Ряжское ш. у остановки общественного транспорта «ОЭМЗ института «Гинцветмет» (из центра)	36,00	Щитовая установка 3 м х 6 м	с даты вступления в силу настоящего постановления	Р21
461	4739/1	г. Рязань, 195 км (Окружная дор.) + 850 м слева	36,00	Щитовая установка 3 м х 6 м	с даты вступления в силу настоящего постановления	О21
462	4757	г. Рязань, 198 км (Окружная дор.) - Куйбышевское ш.	18,00	Щитовая установка 3 м х 6 м	с даты вступления в силу настоящего постановления	Р21
463	6448	г. Рязань, Московское ш. у д. 28	36,00	Щитовая установка 3 м х 6 м	с даты вступления в силу настоящего постановления	Г8
464	6450	г. Рязань, ул. Бирюзова у д. 22 к. 3	36,00	Щитовая установка 3 м х 6 м	с даты вступления в силу настоящего постановления	Е5
465	6451	г. Рязань, ул. Связи в р-не д. 35 по Куйбышевскому ш.	36,00	Щитовая установка 3 м х 6 м	с даты вступления в силу настоящего постановления	Р20
466	6453	Окружная дор. - ул. Рязанская (по движению в сторону г. Самара)	36,00	Щитовая установка 3 м х 6 м	с даты вступления в силу настоящего постановления	О21

467	6454	г. Рязань, Куйбышевское ш. напротив д. 51а	36,00	Щитовая установка 3 м x 6 м	с даты вступления в силу настоящего постановления	С22
468	6455	г. Рязань, Куйбышевское ш. напротив д. 45, стр. 2	36,00	Щитовая установка 3 м x 6 м	с даты вступления в силу настоящего постановления	С22
469	6456	г. Рязань, Куйбышевское ш. в р-не д. 45, стр. 2	36,00	Щитовая установка 3 м x 6 м	с даты вступления в силу настоящего постановления	С22
470	6457	г. Рязань, ул. Есенина между д. 16 и д. 18	20,00	Щитовая установка 10 м2 с внутренней подсветкой	с даты вступления в силу настоящего постановления	Р12
471	6458	г. Рязань, Ряжское ш. у д. 40, стр. 1 по Куйбышевскому ш.	36,00	Щитовая установка 3 м x 6 м	с даты вступления в силу настоящего постановления	Р22
472	6413	г. Рязань, Касимовское ш. у д. 41	36,00	Щитовая установка 3 м x 6 м	с даты вступления в силу настоящего постановления	Т14
473	6426	г. Рязань, Московское ш. напротив д. 4	20,00	Щитовая установка 10 м2	с даты вступления в силу настоящего постановления	И12
474	6427	г. Рязань, ул. Крупской у д. 17	20,00	Щитовая установка 10 м2	с даты вступления в силу настоящего постановления	Д10
475	6429	г. Рязань, ул. Зубковой у д. 27а	36,00	Щитовая установка 3 м x 6 м	с даты вступления в силу настоящего постановления	Ф18

476	6430	г. Рязань, ул. Зубковой у д. 226 (разделительная полоса)	20,00	Щитовая установка 10 м2	с даты вступления в силу настоящего постановления	У17
477	6431	г. Рязань, ул. Зубковой у д. 1в	36,00	Щитовая установка 3 м х 6 м	с даты вступления в силу настоящего постановления	С16
478	6432	г. Рязань, ул. Зубковой у д. 10а	36,00	Щитовая установка 3 м х 6 м	с даты вступления в силу настоящего постановления	Т17
479	6433	г. Рязань, ул. Новоселов у д. 53	36,00	Щитовая установка 3 м х 6 м	с даты вступления в силу настоящего постановления	Х18
480	6434	г. Рязань, ул. Новоселов у д. 45в	36,00	Щитовая установка 3 м х 6 м	с даты вступления в силу настоящего постановления	Х17
481	6435	г. Рязань, ул. Новоселов напротив д. 45в	36,00	Щитовая установка 3 м х 6 м	с даты вступления в силу настоящего постановления	Х17
482	6470	г. Рязань, ул. Новоселов у д. 33г (разделительная полоса)	20,00	Щитовая установка 10 м2	с даты вступления в силу настоящего постановления	Ф17
483	6471	г. Рязань, Высоковольтная ул. у д. 38	36,00	Щитовая установка 3 м х 6 м	с даты вступления в силу настоящего постановления	К14
484	6472	г. Рязань, Октябрьская ул. у остановки общественного транспорта «Памятник Братства по оружию» (в центр)	36,00	Щитовая установка 3 м х 6 м	с даты вступления в силу настоящего постановления	Е8

485	6473	г. Рязань, Куйбышевское ш., у д. 37а (пересечение с Окружной дор.)	36,00	Щитовая установка 3 м х 6 м	с даты вступления в силу настоящего постановления	P21
486	6474	г. Рязань, ул. Грибоедова - ул. Есенина, д. 13а	20,00	Щитовая установка 10 м2 с внутренней подсветкой	с даты вступления в силу настоящего постановления	P13
487	6477	г. Рязань, ул. Есенина - ул. Фрунзе, д. 2	20,00	Щитовая установка 10 м2 с внутренней подсветкой	с даты вступления в силу настоящего постановления	O14
488	6478	г. Рязань, 196 км Окружной дор. в р-не остановки общественного транспорта «Нефтезавод»	36,00	Щитовая установка 3 м х 6 м	с даты вступления в силу настоящего постановления	O22
489	6479	г. Рязань, Интернациональная ул. у д. 19а (р-н рынка)	36,00	Щитовая установка 3 м х 6 м	с даты вступления в силу настоящего постановления	E5
490	6480	г. Рязань, Московское ш. у д.10б	36,00	Щитовая установка 3 м х 6 м	с даты вступления в силу настоящего постановления	310
491	6482	г. Рязань, Московское ш. у д. 31, стр. 1 (м-н «Аквагория»)	36,00	Щитовая установка 3 м х 6 м	с даты вступления в силу настоящего постановления	Ж10
492	6483	г. Рязань, ул. Горького напротив д. 24 по ул. Циолковского	20,00	Щитовая установка 10 м2	с даты вступления в силу настоящего постановления	П16
493	6484	г. Рязань, 197 км (Окружная дор.) + 630 м справа	36,00	Щитовая установка 3 м х 6 м	с даты вступления в силу настоящего постановления	П22

494	6485	г. Рязань, ул. Бирюзова напротив д. 26	36,00	Щитовая установка 3 м х 6 м	с даты вступления в силу настоящего постановления	Е6
495	6486	г. Рязань, ул. Новоселов у д. 54	36,00	Щитовая установка 3 м х 6 м	с даты вступления в силу настоящего постановления	X18
496	6491	г. Рязань, Восточная Окружная дор. у д. 27, к. 3, поз. 2	36,00	Щитовая установка 3 м х 6 м	с даты вступления в силу настоящего постановления	Ф18
497	6492	г. Рязань, Большая ул. напротив д. 100	36,00	Щитовая установка 3 м х 6 м	с даты вступления в силу настоящего постановления	У15
498	6493	г. Рязань, ул. Тимуровцев в р-не д. 3а	36,00	Щитовая установка 3 м х 6 м	с даты вступления в силу настоящего постановления	Т14
499	6494	г. Рязань, Куйбышевское ш. напротив д. 35 (из центра)	36,00	Щитовая установка 3 м х 6 м	с даты вступления в силу настоящего постановления	Р20
500	6513	г. Рязань, Московское ш. у д. 9 по ул. Лагерная	36,00	Щитовая установка 3 м х 6 м	с даты вступления в силу настоящего постановления	Ж10
501	6514	г. Рязань, Спортивная ул. у д. 13	36,00	Щитовая установка 3 м х 6 м	с даты вступления в силу настоящего постановления	О15
502	6516	г. Рязань, ул. Новоселов у д. 16 (разделительная полоса)	20,00	Щитовая установка 10 м2	с даты вступления в силу настоящего постановления	Т16

503	6518	г. Рязань, ул. Зубковой у д. 25, стр. 1 (разделительная полоса)	20,00	Щитовая установка 10 м2	с даты вступления в силу настоящего постановления	Ф18
504	6521	г. Рязань, Первомайский пр-кт у д. 64	8,40	Объемно-пространственная конструкция (Пиллар, тумба 3 м x 1,4 м)	с даты вступления в силу настоящего постановления	Л12
505	6523	г. Рязань, проезд Шабулина, д. 30 - ул. Бирюзова	36,00	Щитовая установка 3 м x 6 м	с даты вступления в силу настоящего постановления	Е6
506	6526	г. Рязань, Первомайский пр-кт между д. 56 и д. 58	4,32	Объемно-пространственная конструкция (HoReCa 1,8 м x 1,2 м)	с даты вступления в силу настоящего постановления	Л12
507	6527	г. Рязань, Касимовское ш. у д. 25	36,00	Щитовая установка 3 м x 6 м	с даты вступления в силу настоящего постановления	С14
508	6528	г. Рязань, ул. Каширина напротив д. 44/3 по ул. Семинарская	20,00	Щитовая установка 10 м2	с даты вступления в силу настоящего постановления	М11
509	6530	г. Рязань, ул. Каширина у д. 22	20,00	Щитовая установка 10 м2	с даты вступления в силу настоящего постановления	М11
510	6532	г. Рязань, ул. Халтурина напротив д. 3а (разделительная полоса)	20,00	Щитовая установка 10 м2	с даты вступления в силу настоящего постановления	П16
511	6533	г. Рязань, Первомайский пр-кт у д. 70/1	8,40	Объемно-пространственная конструкция (Пиллар, тумба 3 м x 1,4 м)	с даты вступления в силу настоящего постановления	К12


512	6536	г. Рязань, Интернациональная ул., д. 24, к. 1 у остановки общественного транспорта «ул. Интернациональная, д. 23»	36,00	Щитовая установка 3 м х 6 м	с даты вступления в силу настоящего постановления	Е6
513	6537	г. Рязань, Московское ш. между д. 7 и д. 21	36,00	Щитовая установка 3 м х 6 м	с даты вступления в силу настоящего постановления	И11
514	6539	г. Рязань, Московское ш. у д. 5а	20,00	Щитовая установка 10 м2	с даты вступления в силу настоящего постановления	И12
515	6540	г. Рязань, Московское ш. у д. 7	36,00	Щитовая установка 3 м х 6 м	с даты вступления в силу настоящего постановления	И11
516	6541	г. Рязань, Московское ш. после поворота на ул. Юбилейная (в центр)	36,00	Щитовая установка 3 м х 6 м	с даты вступления в силу настоящего постановления	Д8
517	6542	г. Рязань, Московское ш. перед поворотом на ул. Юбилейная (в центр)	36,00	Щитовая установка 3 м х 6 м	с даты вступления в силу настоящего постановления	Г8
518	6544	г. Рязань, ул. Зубковой напротив д. 20 (разделительная полоса)	20,00	Щитовая установка 10 м2	с даты вступления в силу настоящего постановления	У17
519	6545	г. Рязань, Касимовское ш. у д. 63	36,00	Щитовая установка 3 м х 6 м	с даты вступления в силу настоящего постановления	Т14

520	6547	г. Рязань, Михайловское ш. у д. 75	36,00	Щитовая установка 3 м х 6 м	с даты вступления в силу настоящего постановления	Е14
521	6548	г. Рязань, Черновицкая ул. - ул. Щорса	36,00	Щитовая установка 3 м х 6 м	с даты вступления в силу настоящего постановления	Л19
522	6549	г. Рязань, ул. Братиславская напротив д. 1а	36,00	Щитовая установка 3 м х 6 м	с даты вступления в силу настоящего постановления	Н17
523	6551	г. Рязань, ул. Рязанская у д. 24а	36,00	Щитовая установка 3 м х 6 м	с даты вступления в силу настоящего постановления	П21
524	6552	г. Рязань, Окружная дор. – Рязанская ул.	36,00	Щитовая установка 3 м х 6 м	с даты вступления в силу настоящего постановления	О21
525	6559	г. Рязань, Соборная ул. – ул. Семинарская, д. 6	12,60	Объемно-пространственная конструкция (Пиллар, тумба 3 м х 1,4 м)	с даты вступления в силу настоящего постановления	Н12
526	6560	г. Рязань, Вокзальная ул. у д. 97	20,00	Щитовая установка 10 м2	с даты вступления в силу настоящего постановления	К12
527	6561	г. Рязань, Московское ш. напротив д. 2 по Михайловскому ш.	18,00	Щитовая установка 3 м х 6 м	с даты вступления в силу настоящего постановления	К12


ПРИЛОЖЕНИЕ № 6
к постановлению администрации
города Рязани
от 16 апреля 2018 г. № 1481

263	5383	г. Рязань, ул. Горького – ул. Циолковского, д. 24	36,00	Щитовая установка 3 м х 6 м	по 31.12.2022	П16
264	5555	г. Рязань, 194 км (Окружная дор.) + 700 м слева	36,00	Щитовая установка 3 м х 6 м	по 04.07.2018	М21
265	4074	г. Рязань, 198 км (Окружная дор.) + 960 м слева	36,00	Щитовая установка 3 м х 6 м	по 04.07.2018	С22
266	5438	г. Рязань, Ряжское шос. у д. 20, стр. 1 (из центра), поз. 1	36,00	Щитовая установка 3 м х 6 м	по 04.07.2018	С28


ПРИЛОЖЕНИЕ № 7
к постановлению администрации
города Рязани
от 16 апреля 2018 г. № 1481

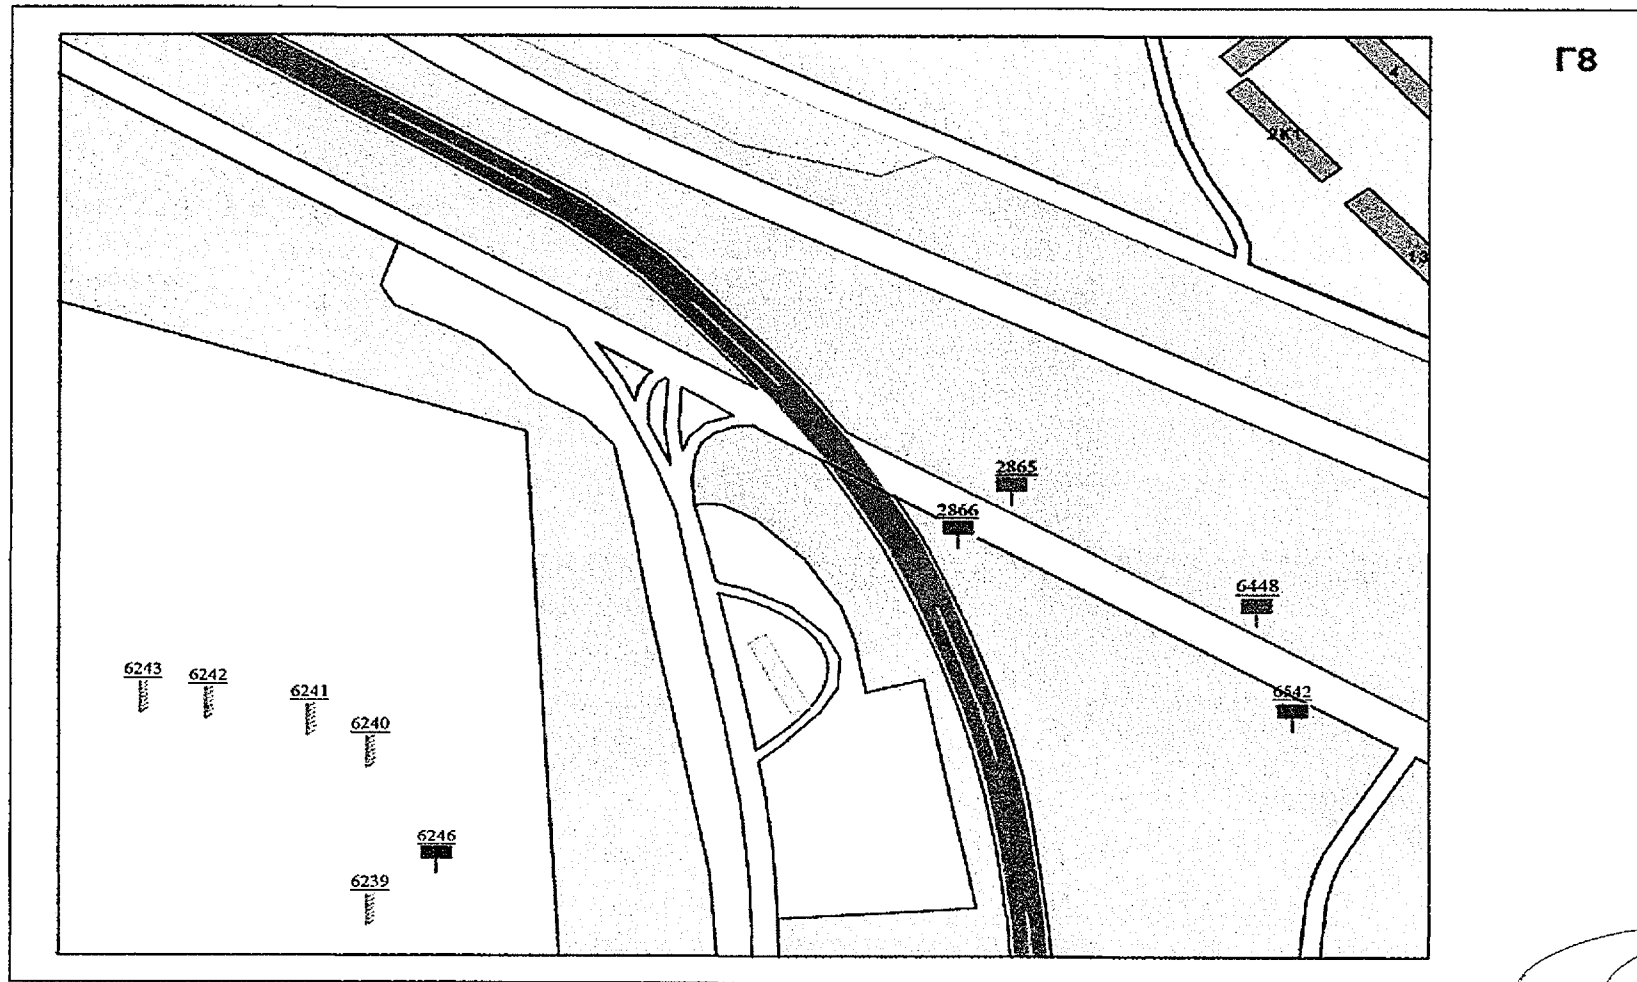


ПРИЛОЖЕНИЕ № 8
к постановлению администрации
города Рязани
от 16 апреля 2018 г. № 1181

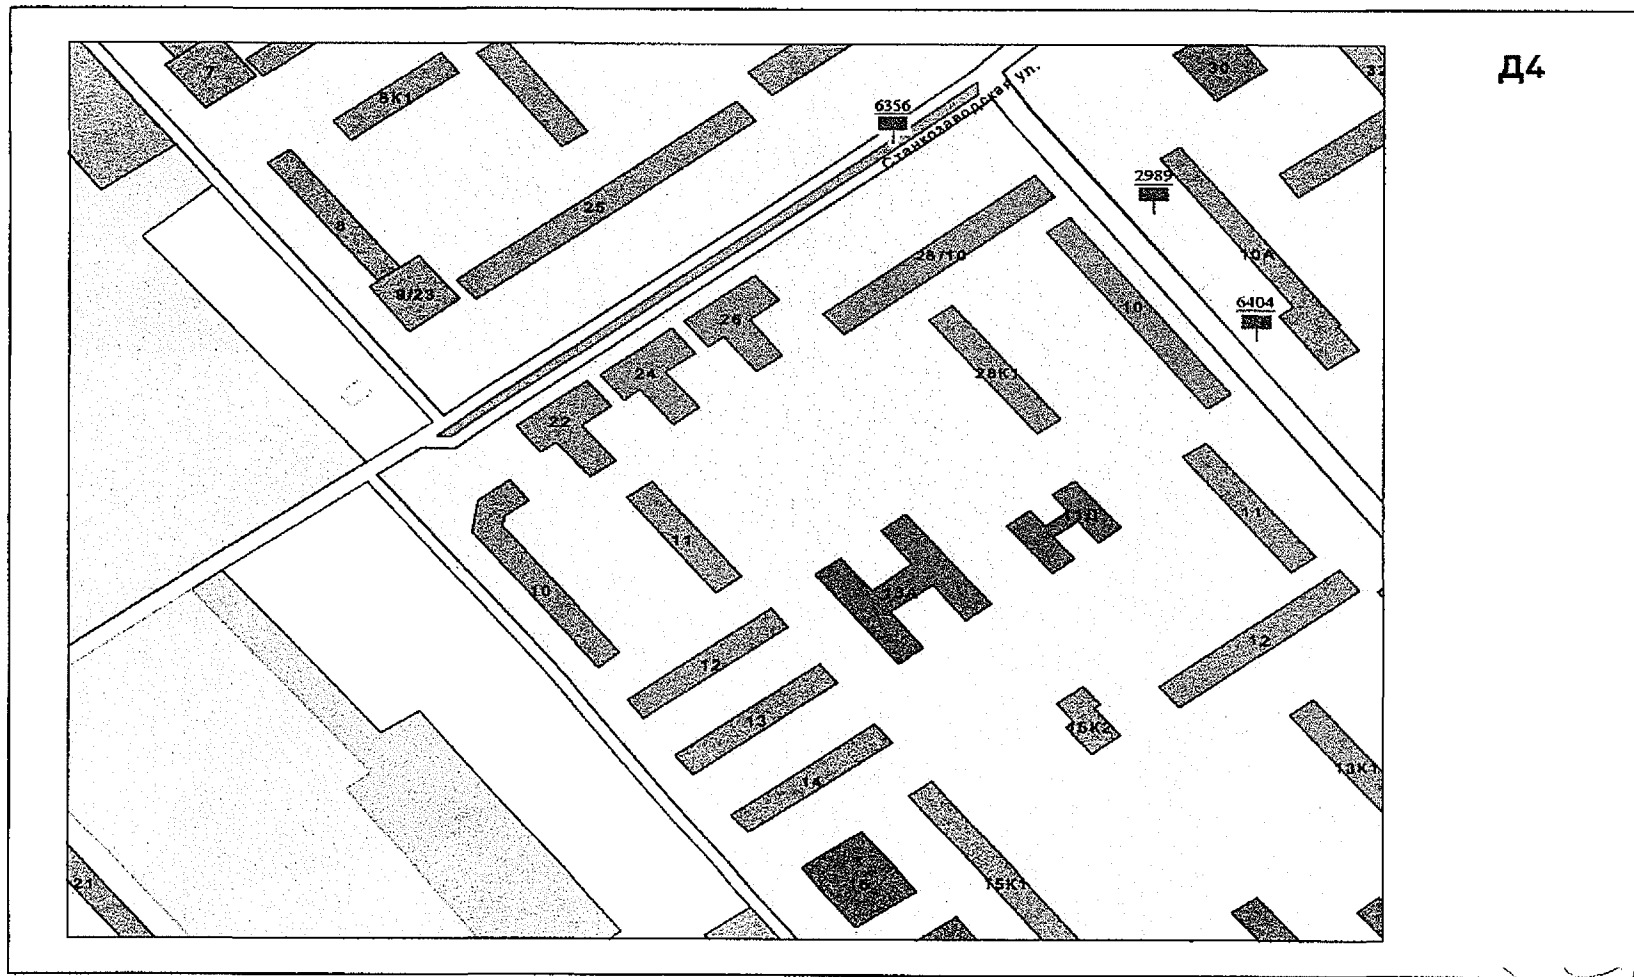


ПРИЛОЖЕНИЕ № 9
к постановлению администрации
города Рязани
от 16 апреля 2018 г. № 1481

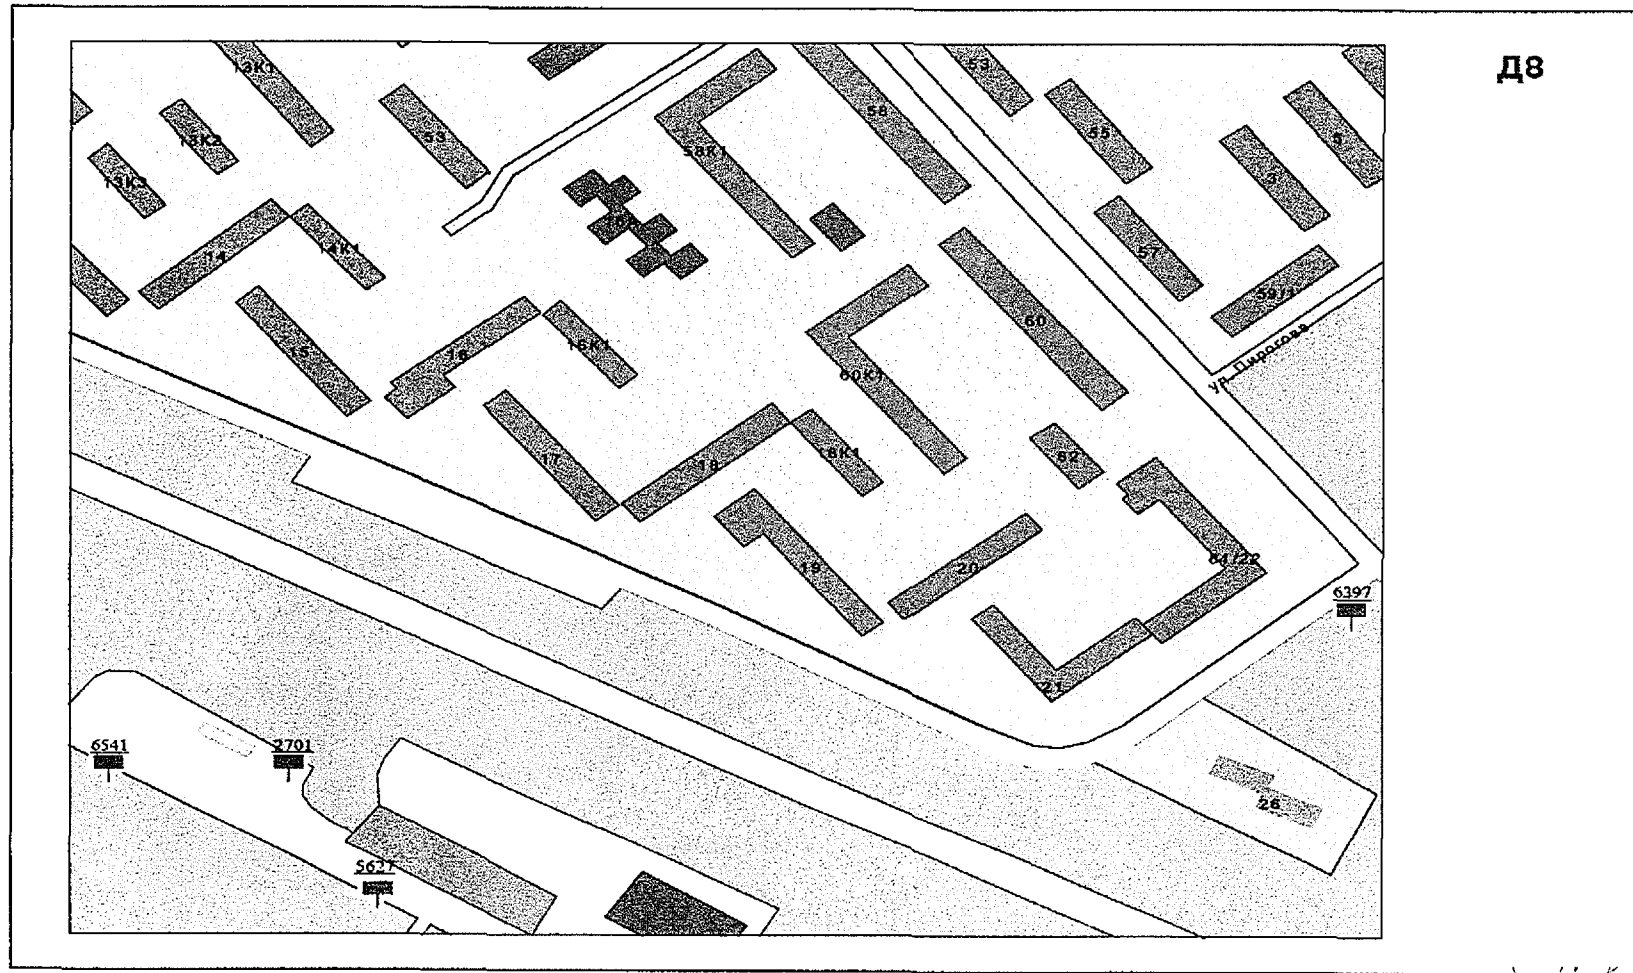


ПРИЛОЖЕНИЕ № 10
к постановлению администрации
города Рязани
от 16 апреля 2018 г. № 1489

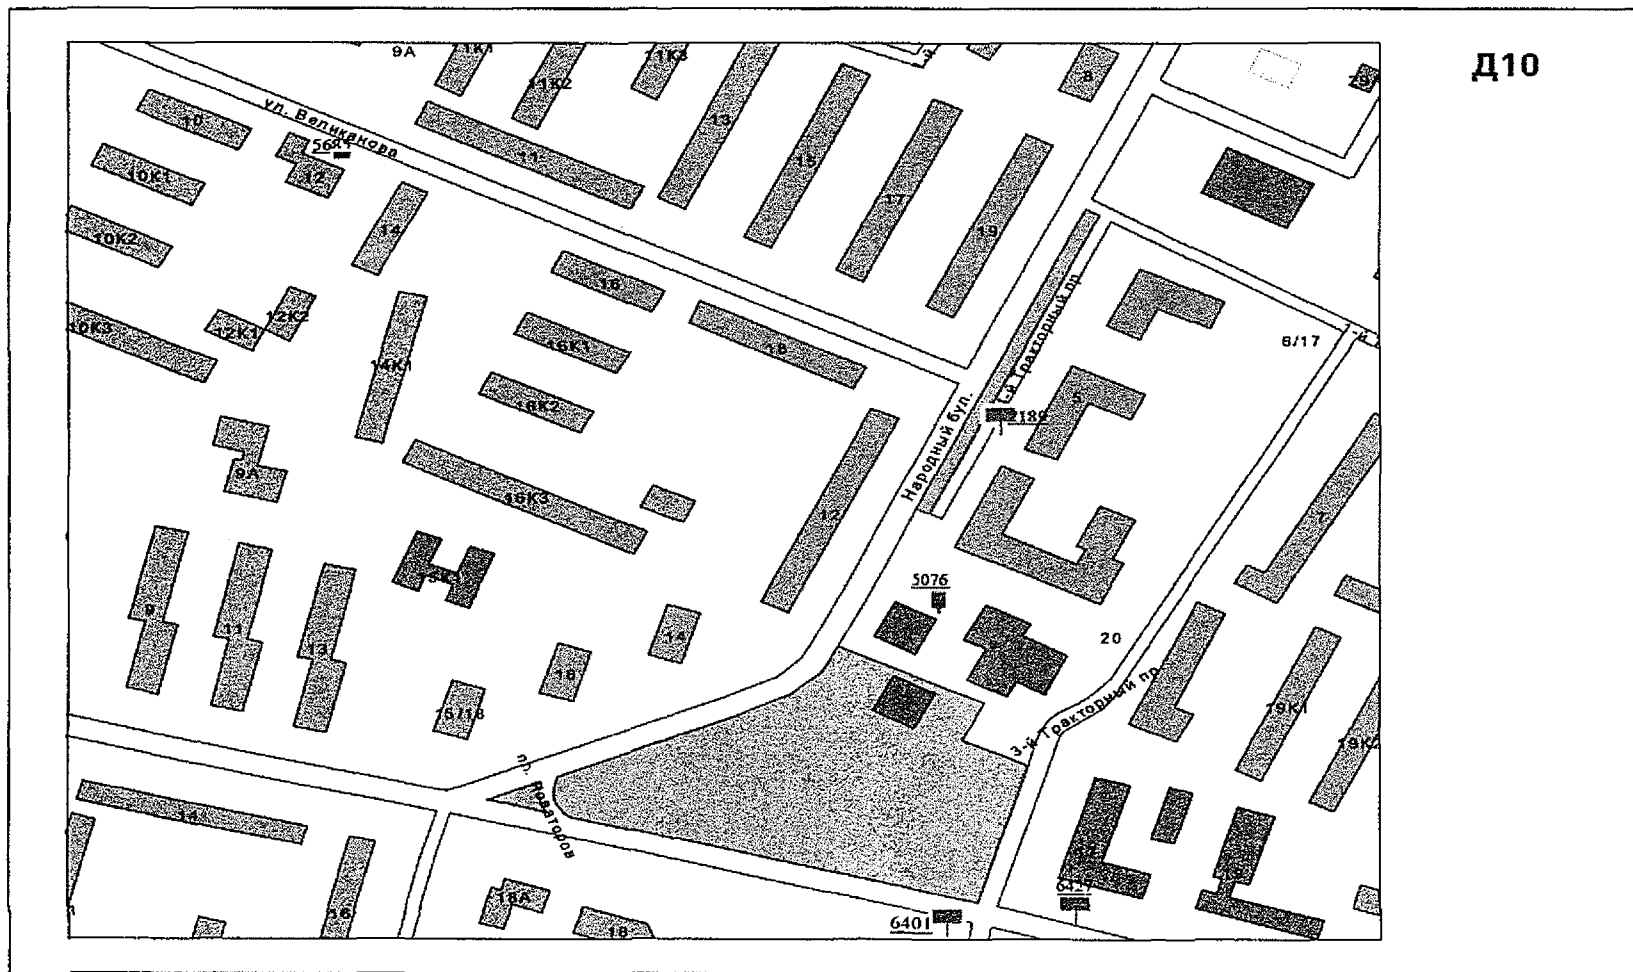


ПРИЛОЖЕНИЕ № 11
к постановлению администрации
города Рязани
от 16 апреля 2018 г. № 1481

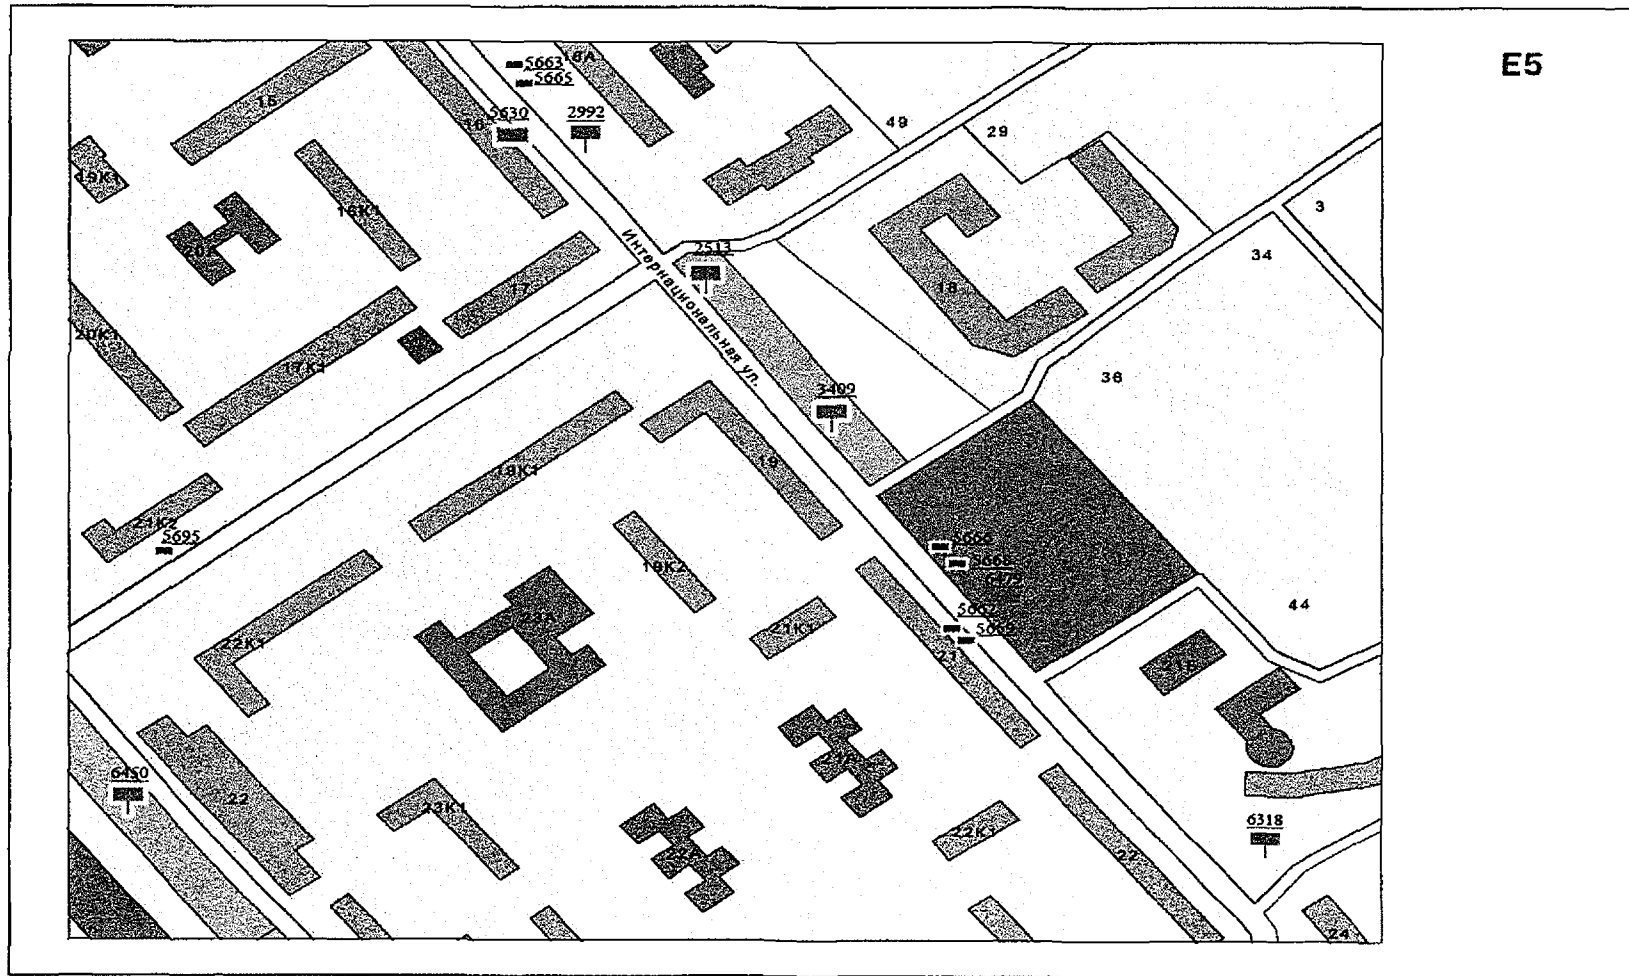


ПРИЛОЖЕНИЕ № 13
к постановлению администрации
города Рязани
от 16 апреля 2018 г. № 1481

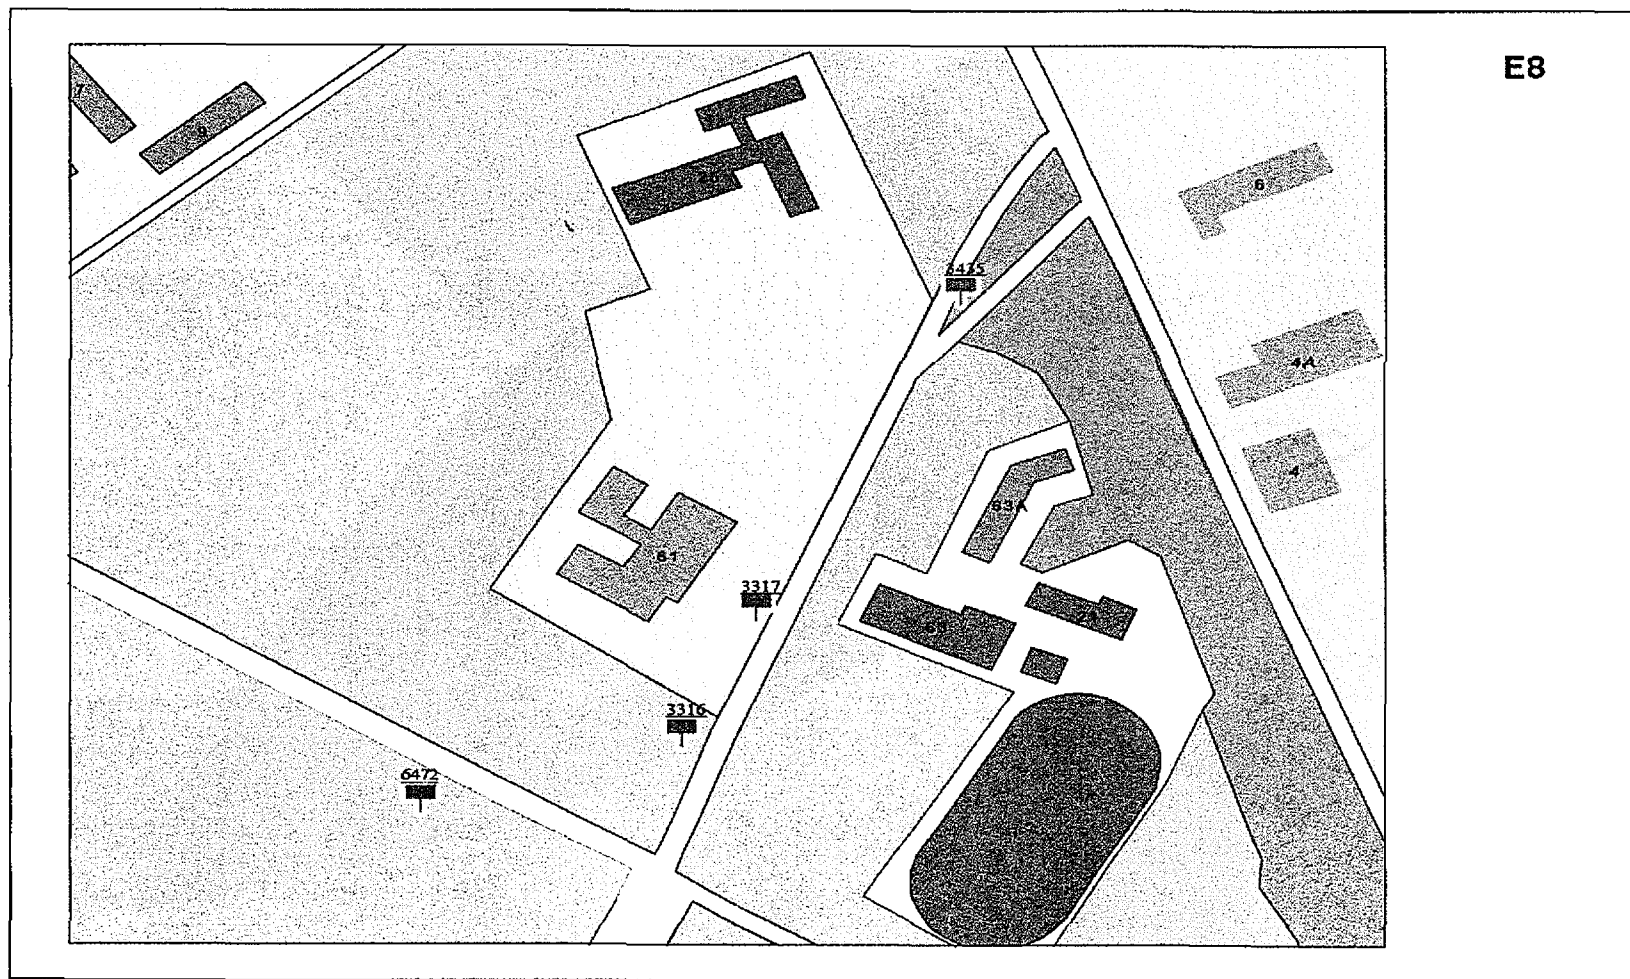


ПРИЛОЖЕНИЕ № 14
к постановлению администрации
города Рязани
от 16 апреля 2018 г. № 1481

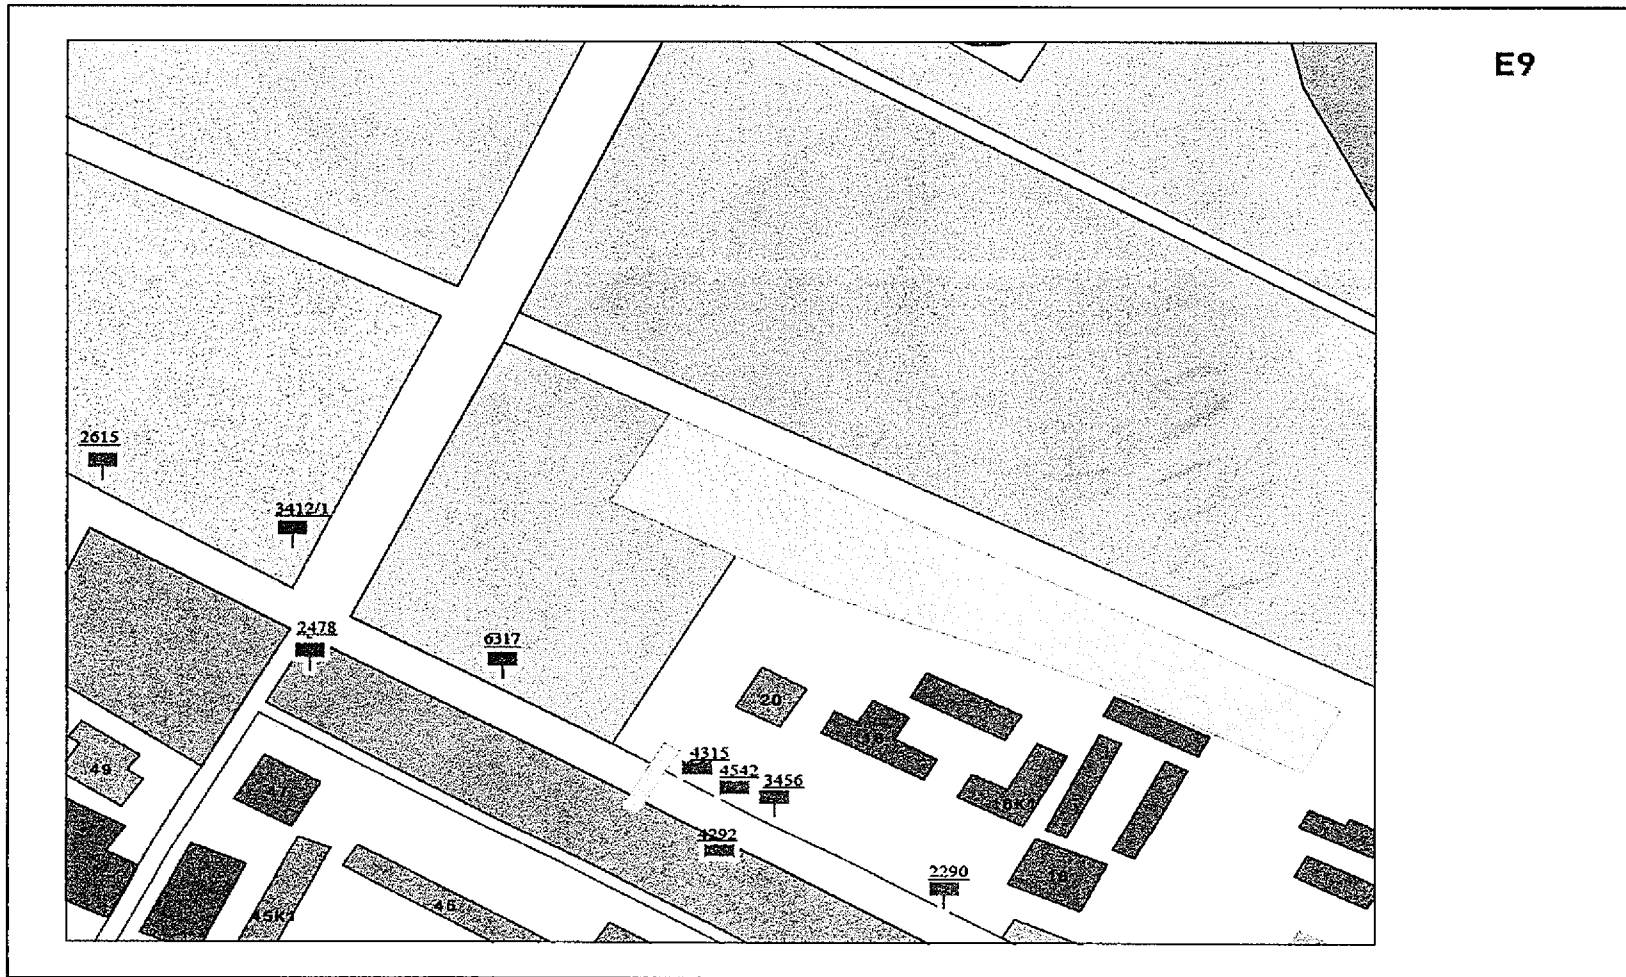


ПРИЛОЖЕНИЕ № 15
к постановлению администрации
города Рязани
от 16 апреля 2018 г. № 1481

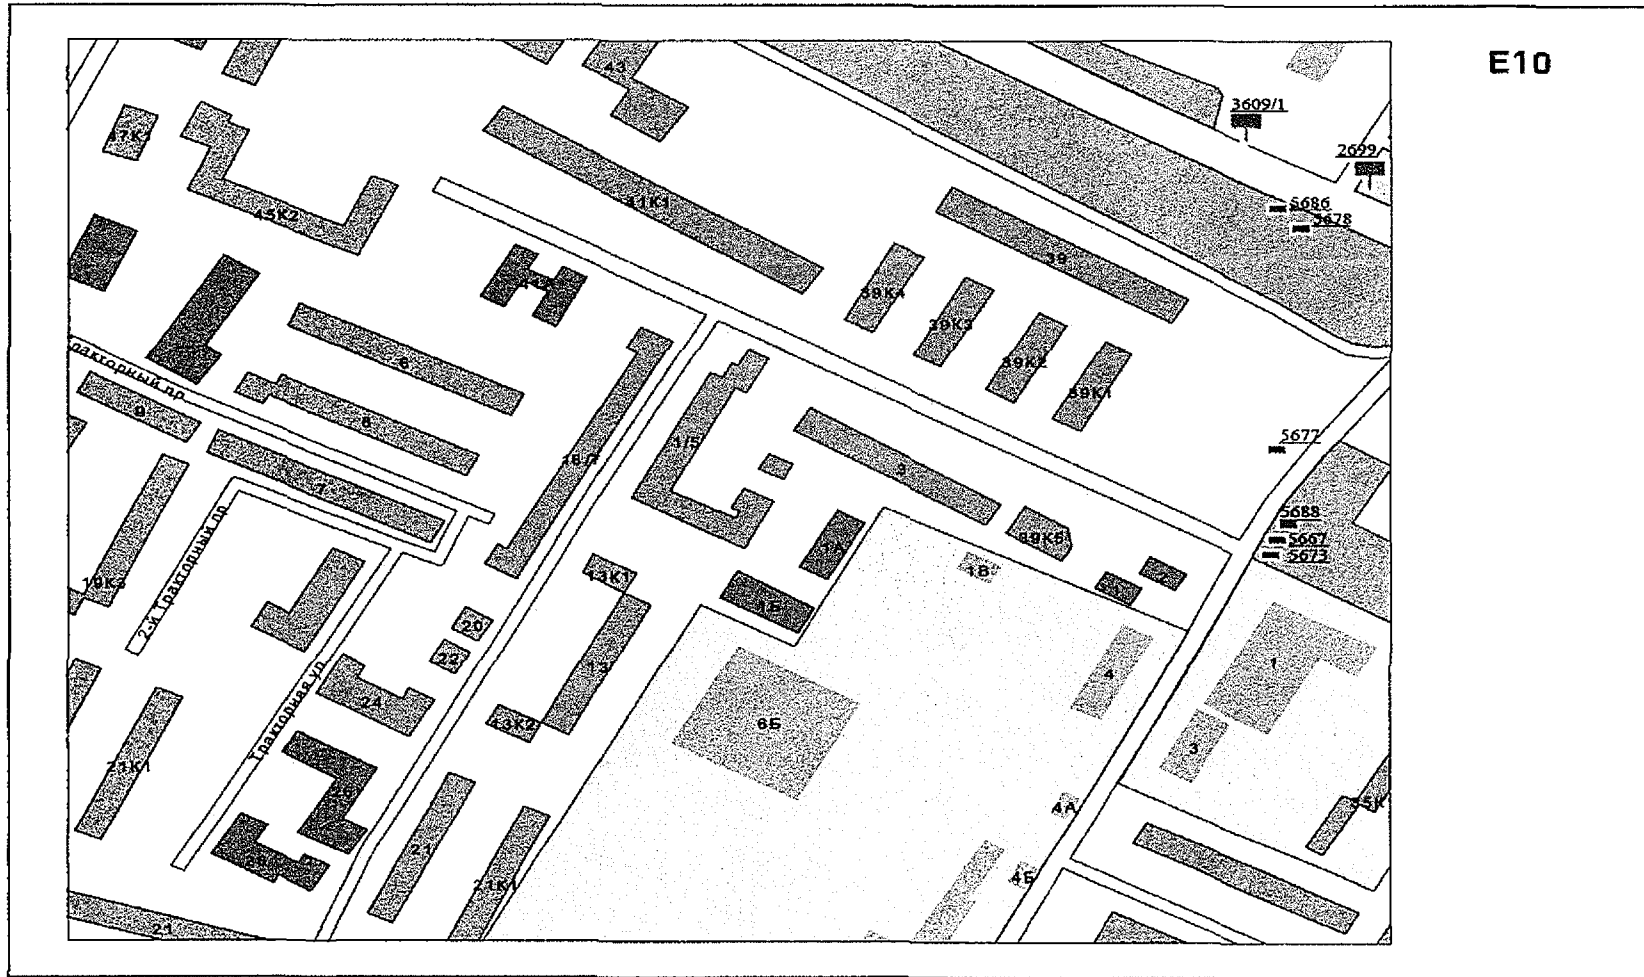


ПРИЛОЖЕНИЕ № 16
к постановлению администрации
города Рязани
от 16 апреля 2018 г. № 1481

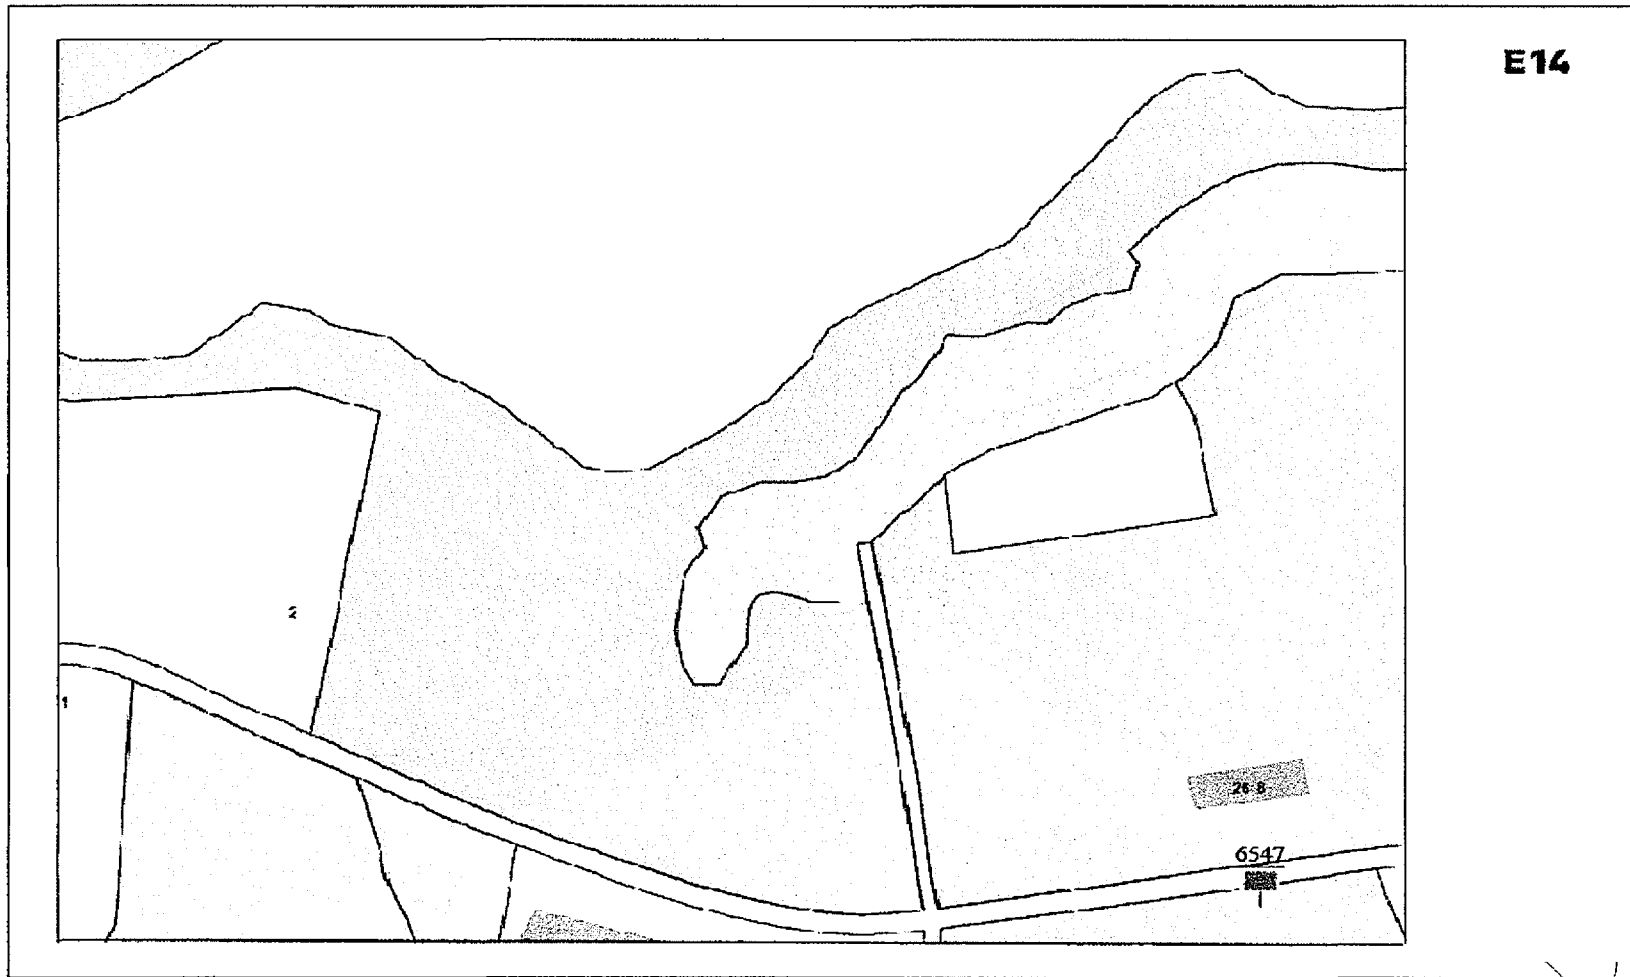


ПРИЛОЖЕНИЕ № 17
к постановлению администрации
города Рязани
от 16 апреля 2018 г. № 1487

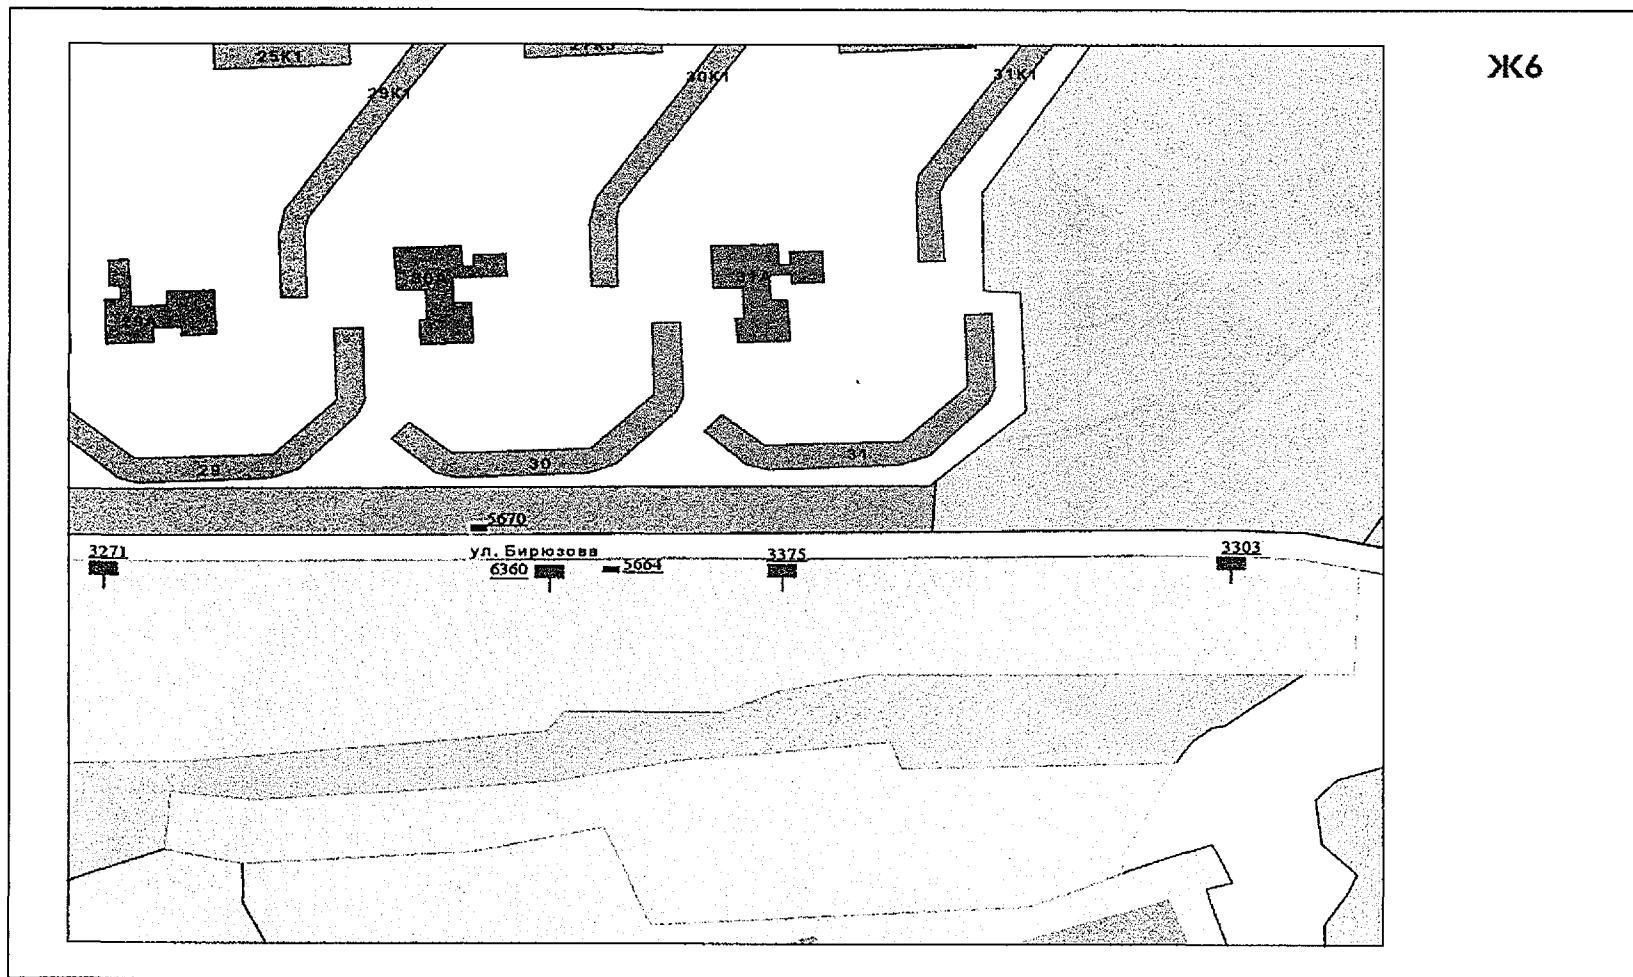


ПРИЛОЖЕНИЕ № 18
к постановлению администрации
города Рязани
от 16 апреля 2018 г. № 1189

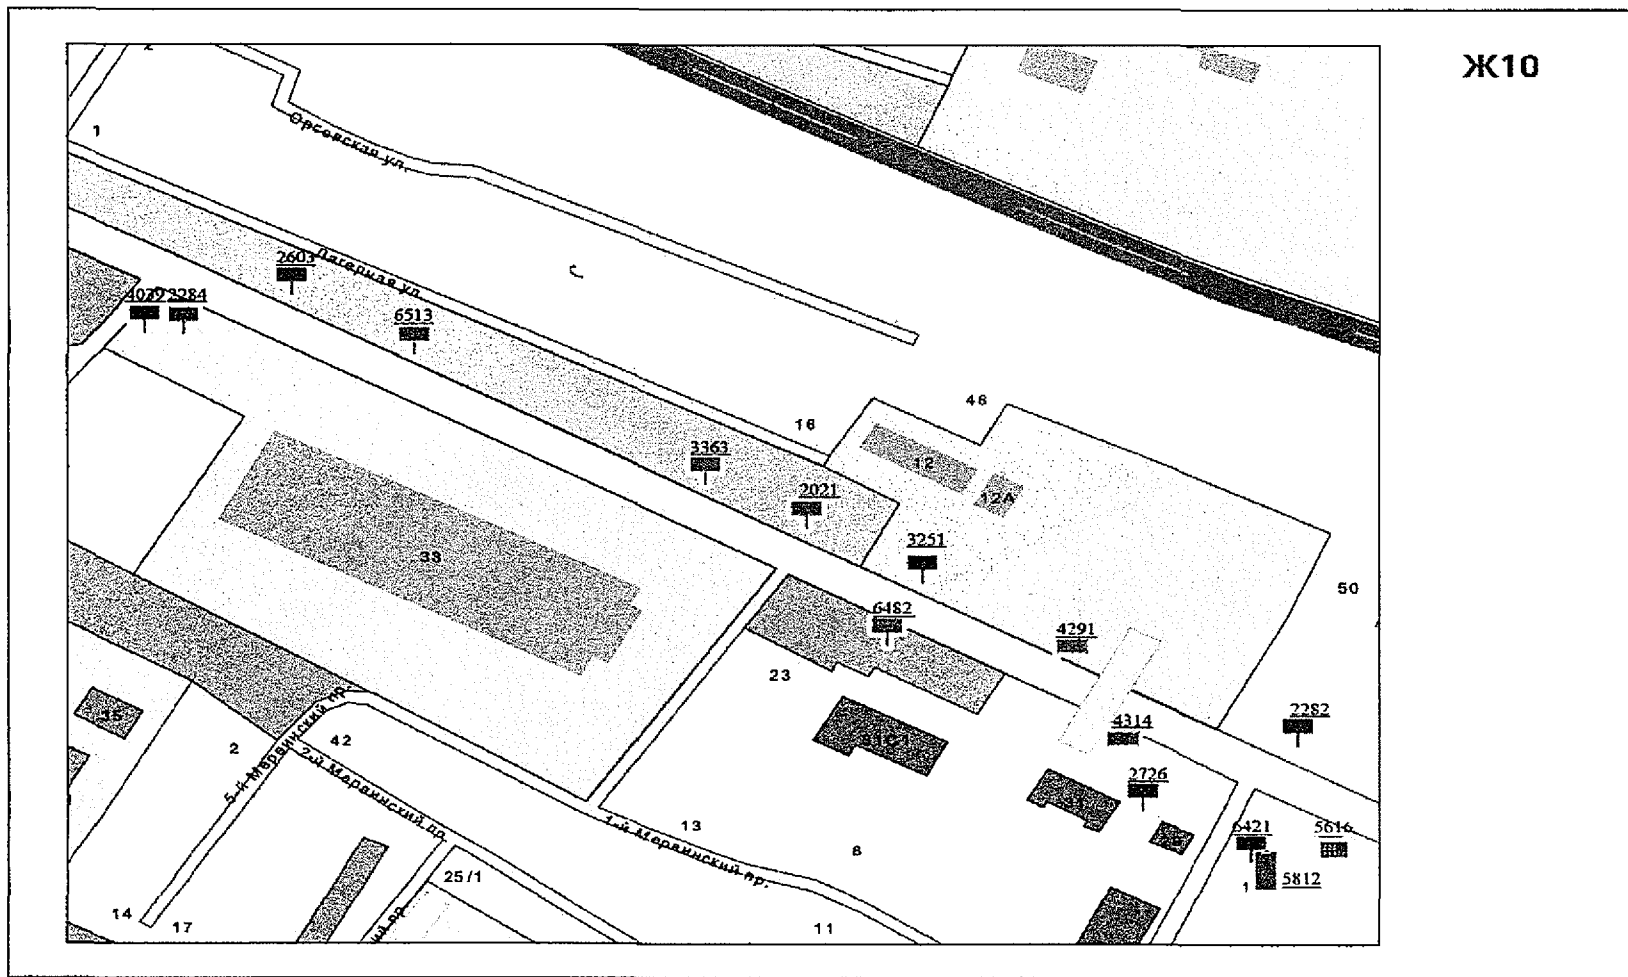


ПРИЛОЖЕНИЕ № 19
к постановлению администрации
города Рязани
от 16 апреля 2018 г. № 181

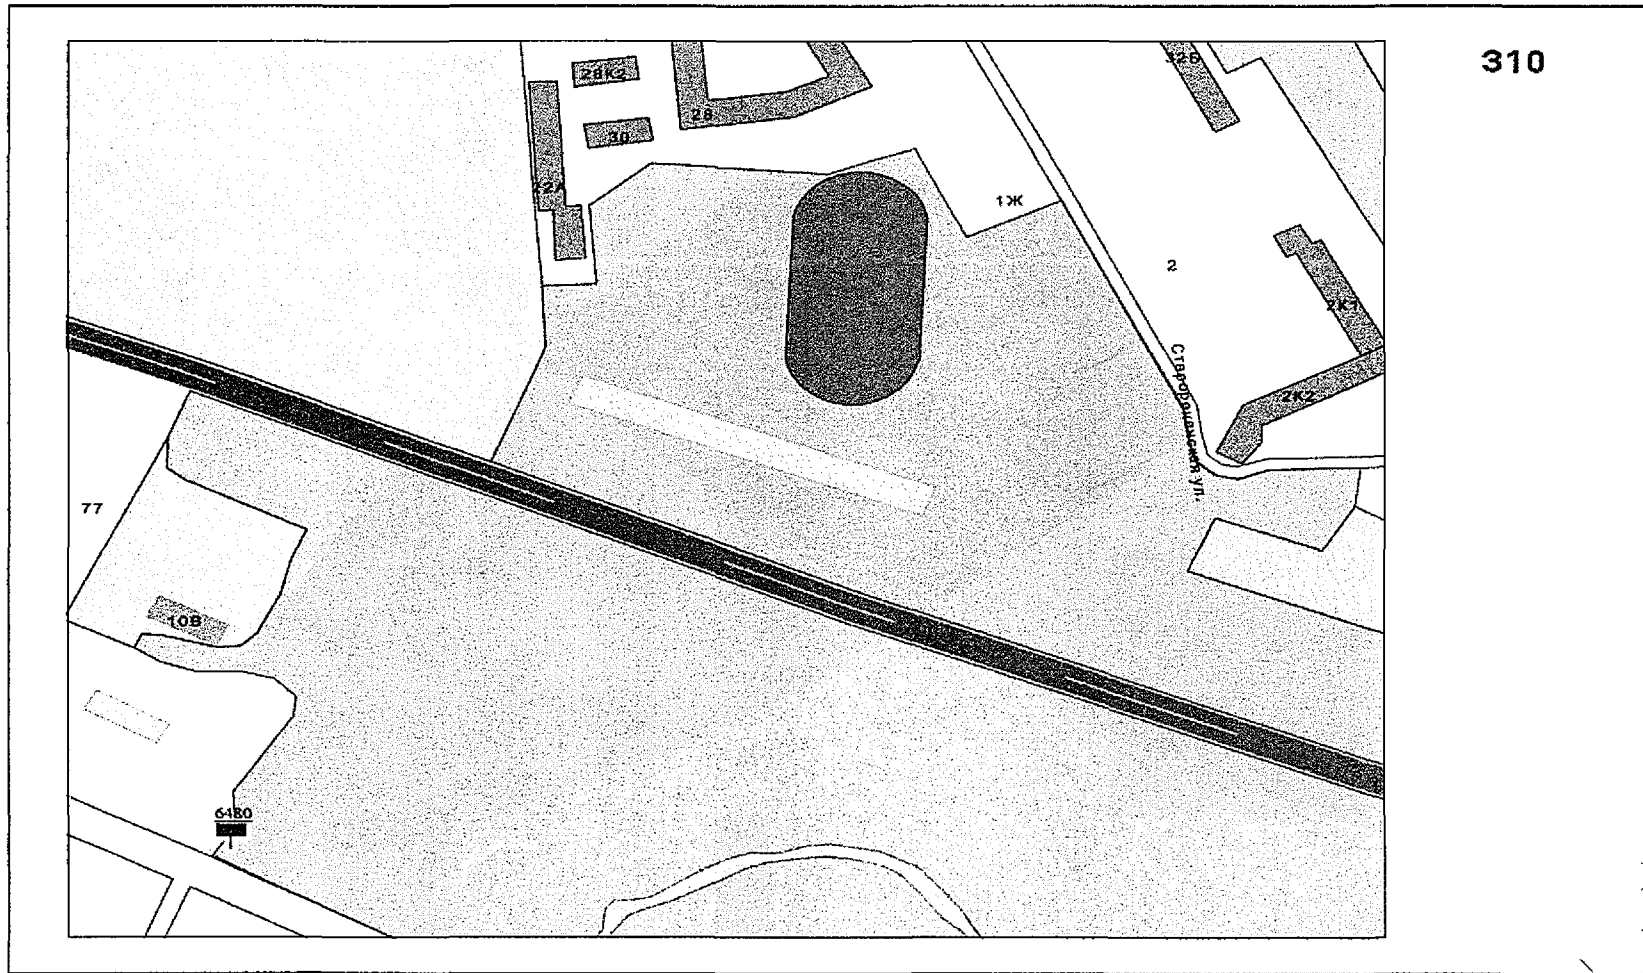


ПРИЛОЖЕНИЕ № 20
к постановлению администрации
города Рязани
от 16 апреля 2018 г. № 1481

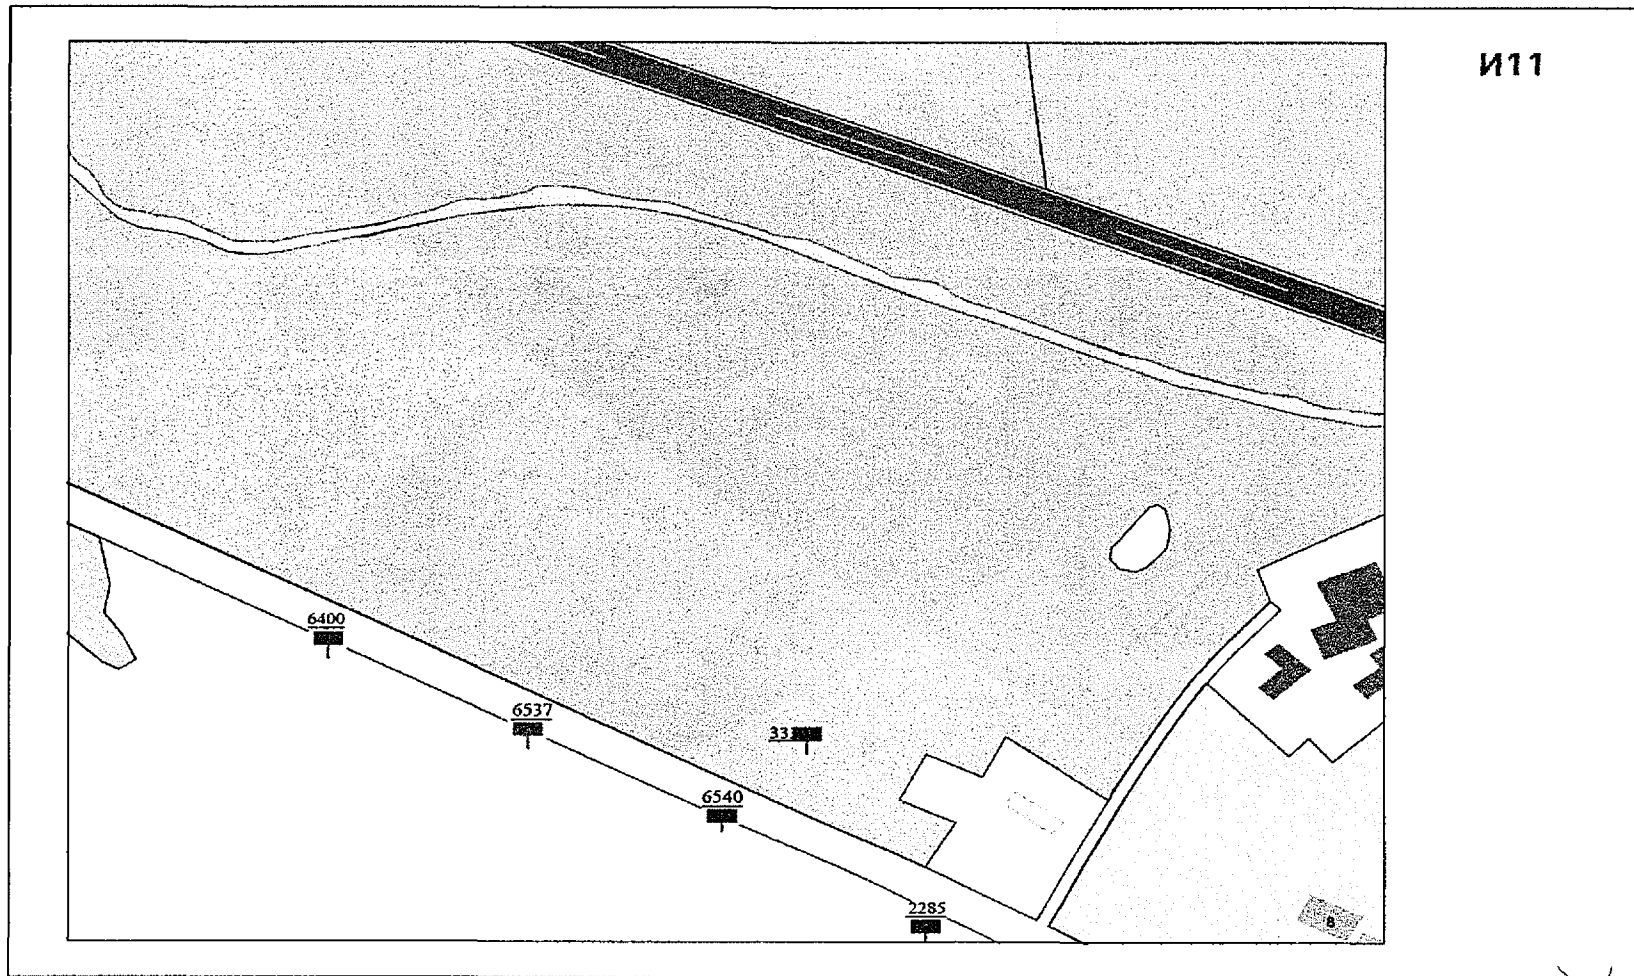

ПРИЛОЖЕНИЕ № 23
к постановлению администрации
города Рязани
от 16 апреля 2018 г. № 1487

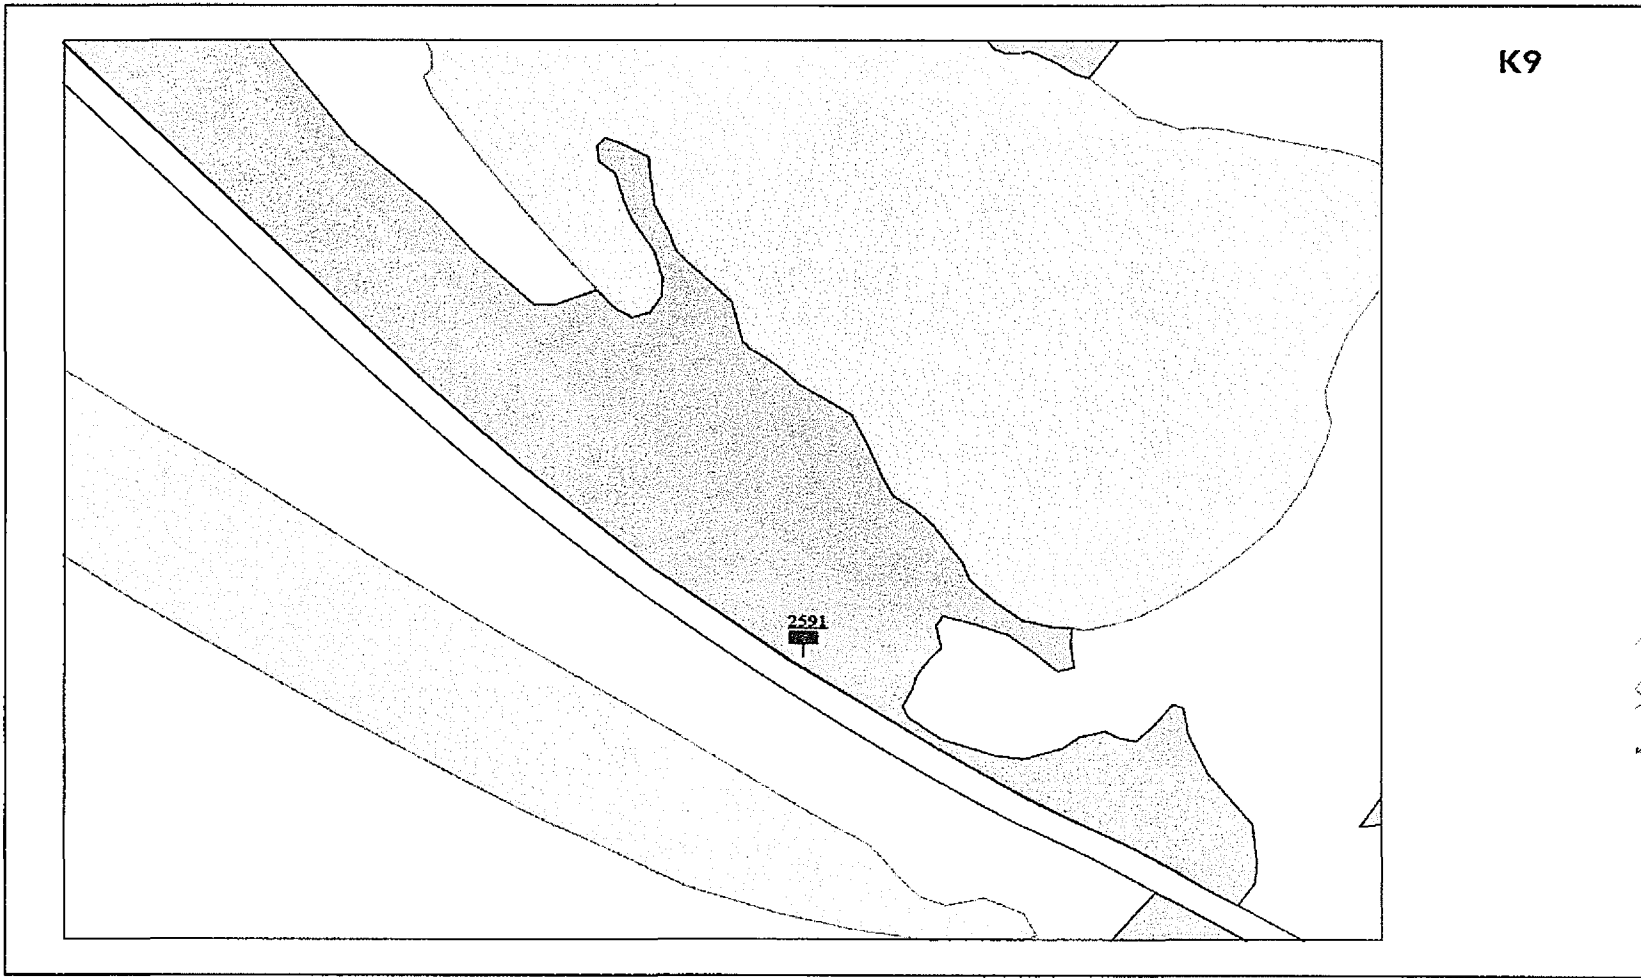


ПРИЛОЖЕНИЕ № 25
к постановлению администрации
города Рязани
от 16 апреля 2018 г. № 1489

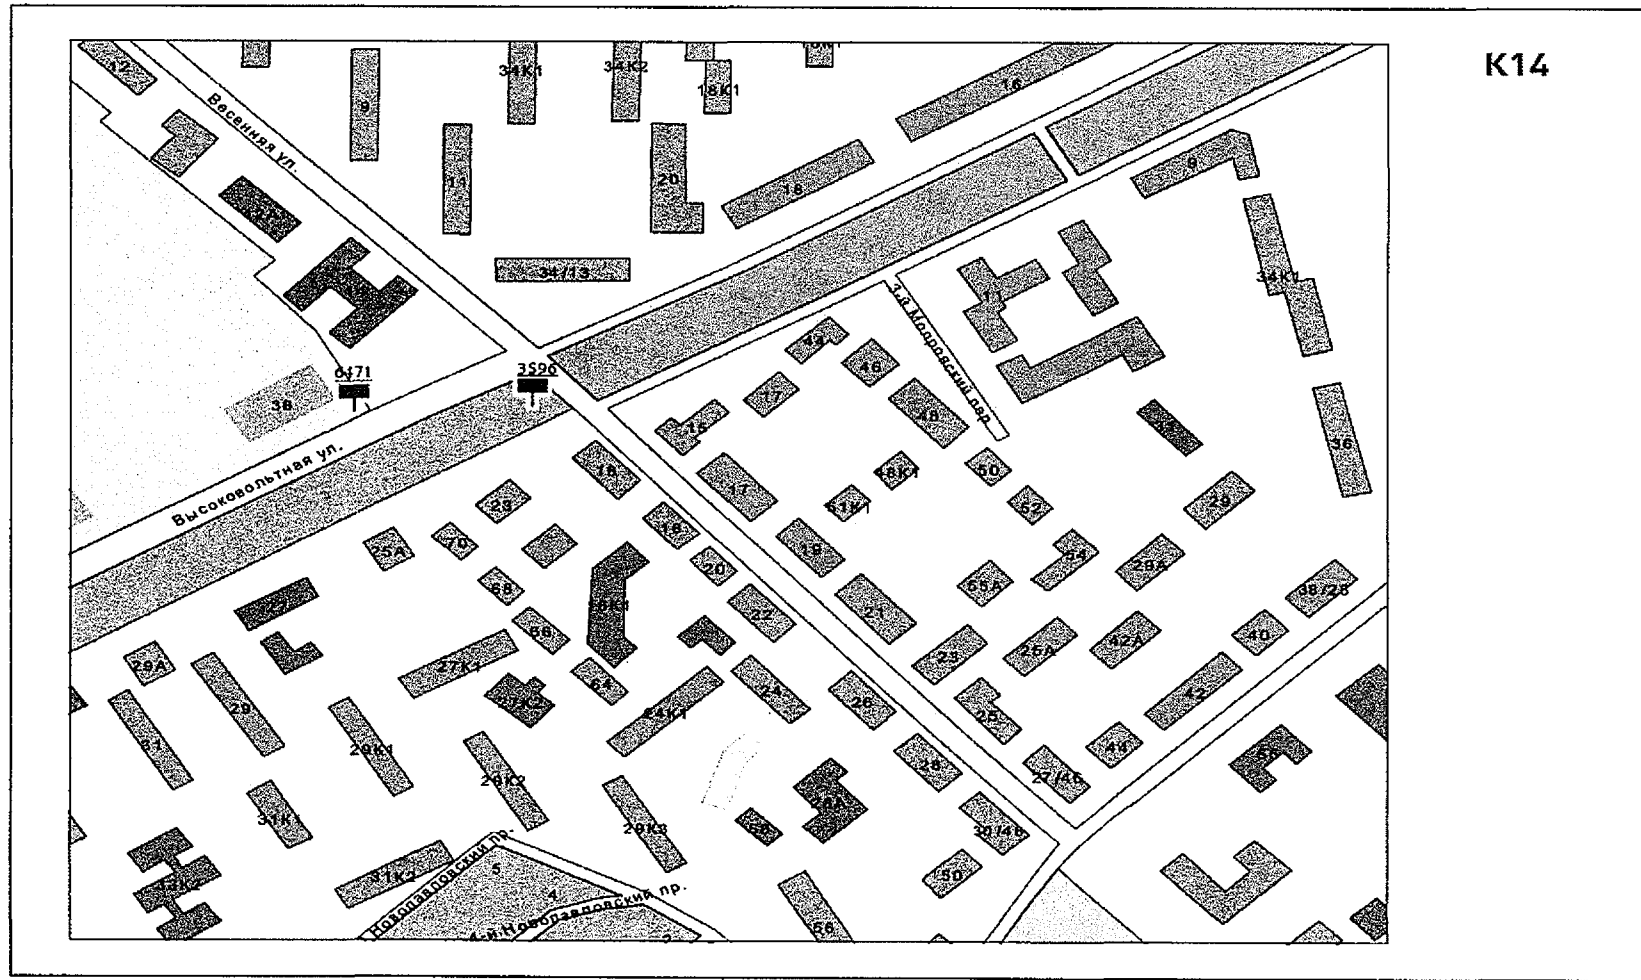


ПРИЛОЖЕНИЕ № 26
к постановлению администрации
города Рязани
от 16.09.2018 2018 г. № 1481

Л12

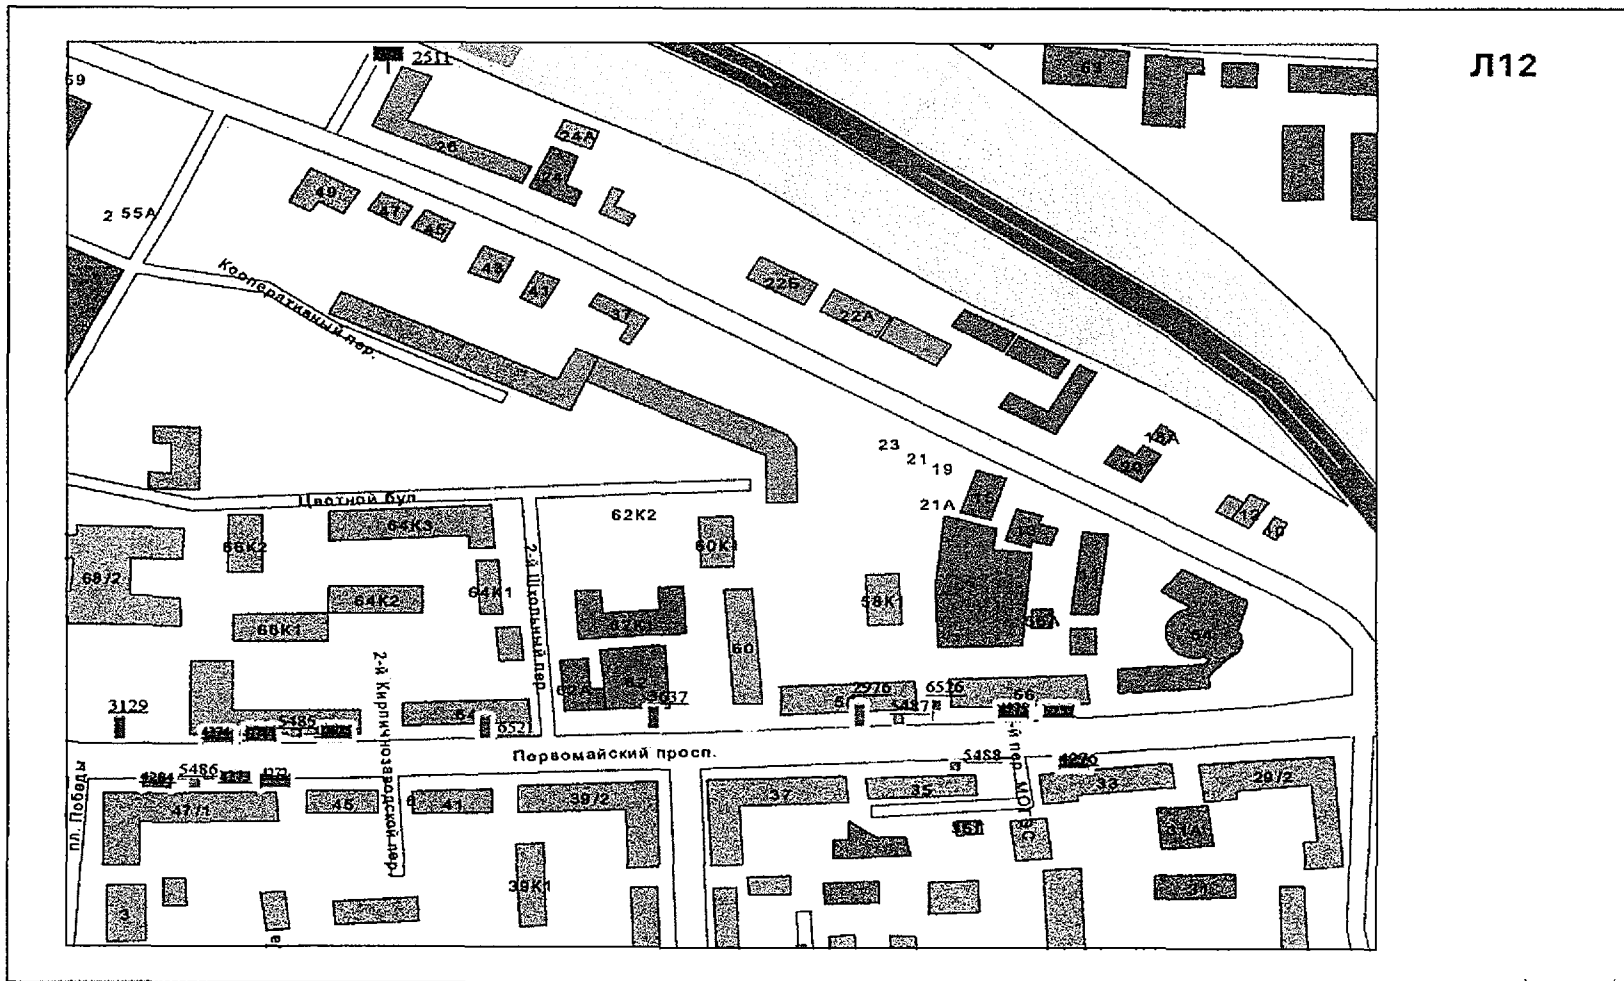


ПРИЛОЖЕНИЕ № 27
к постановлению администрации
города Рязани
от 16 апреля 2018 г. № 1481

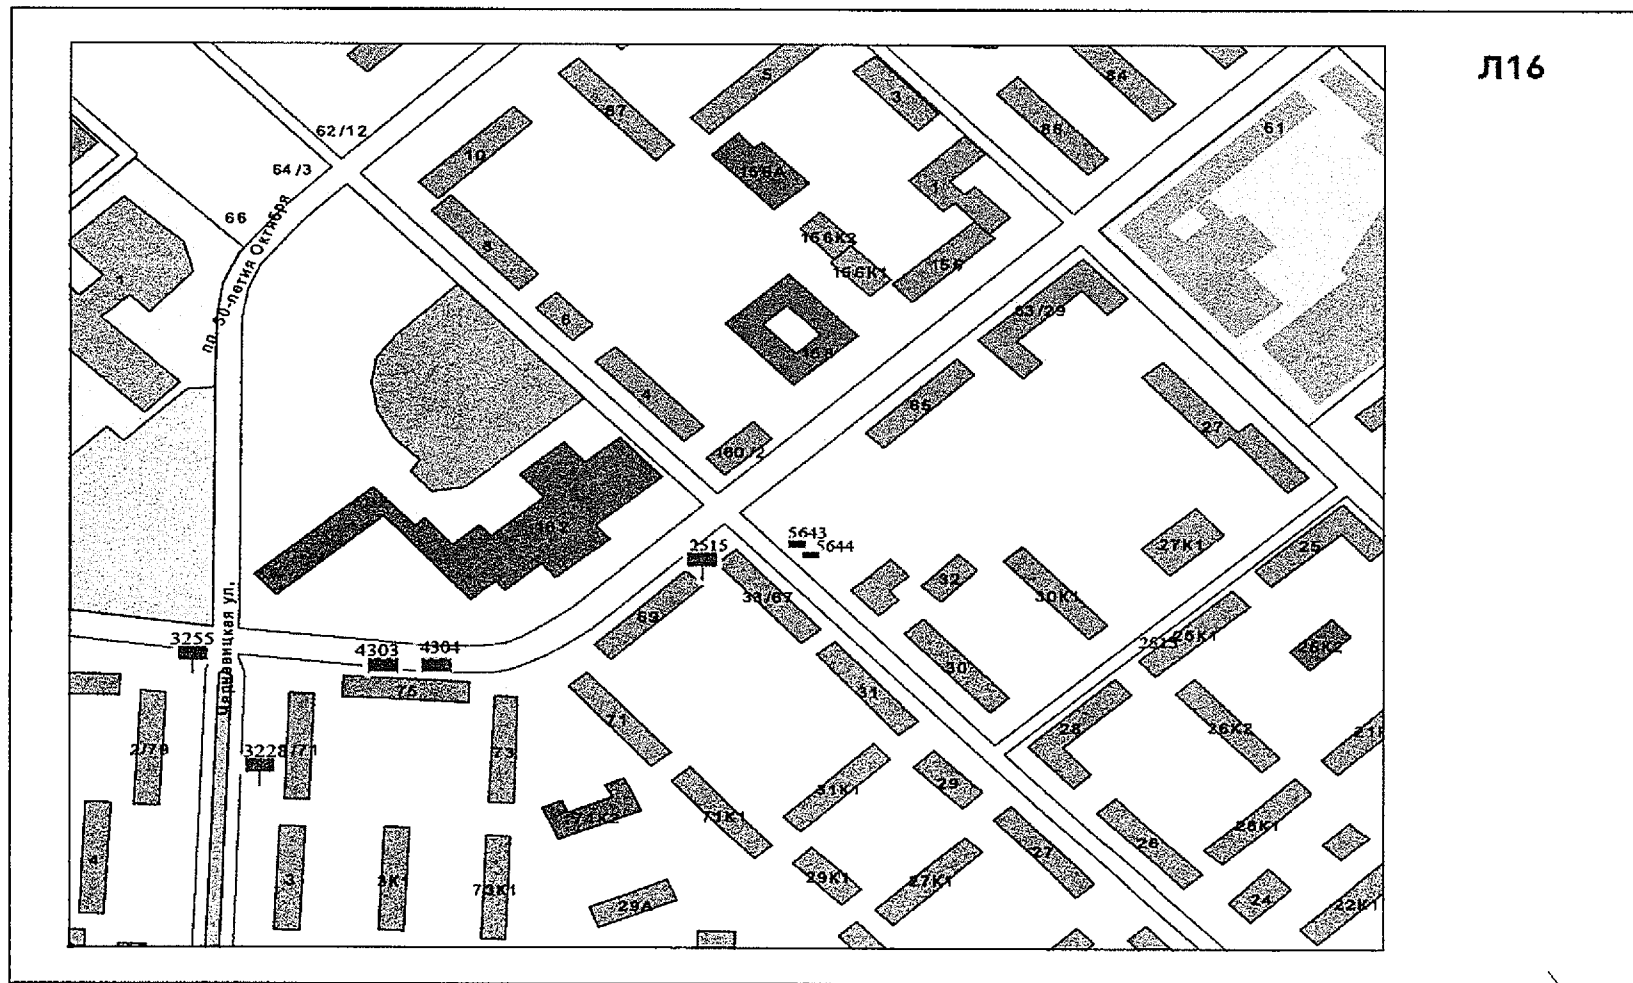


Л16


ПРИЛОЖЕНИЕ № 28
к постановлению администрации
города Рязани
от 16 апреля 2018 г. № 1487

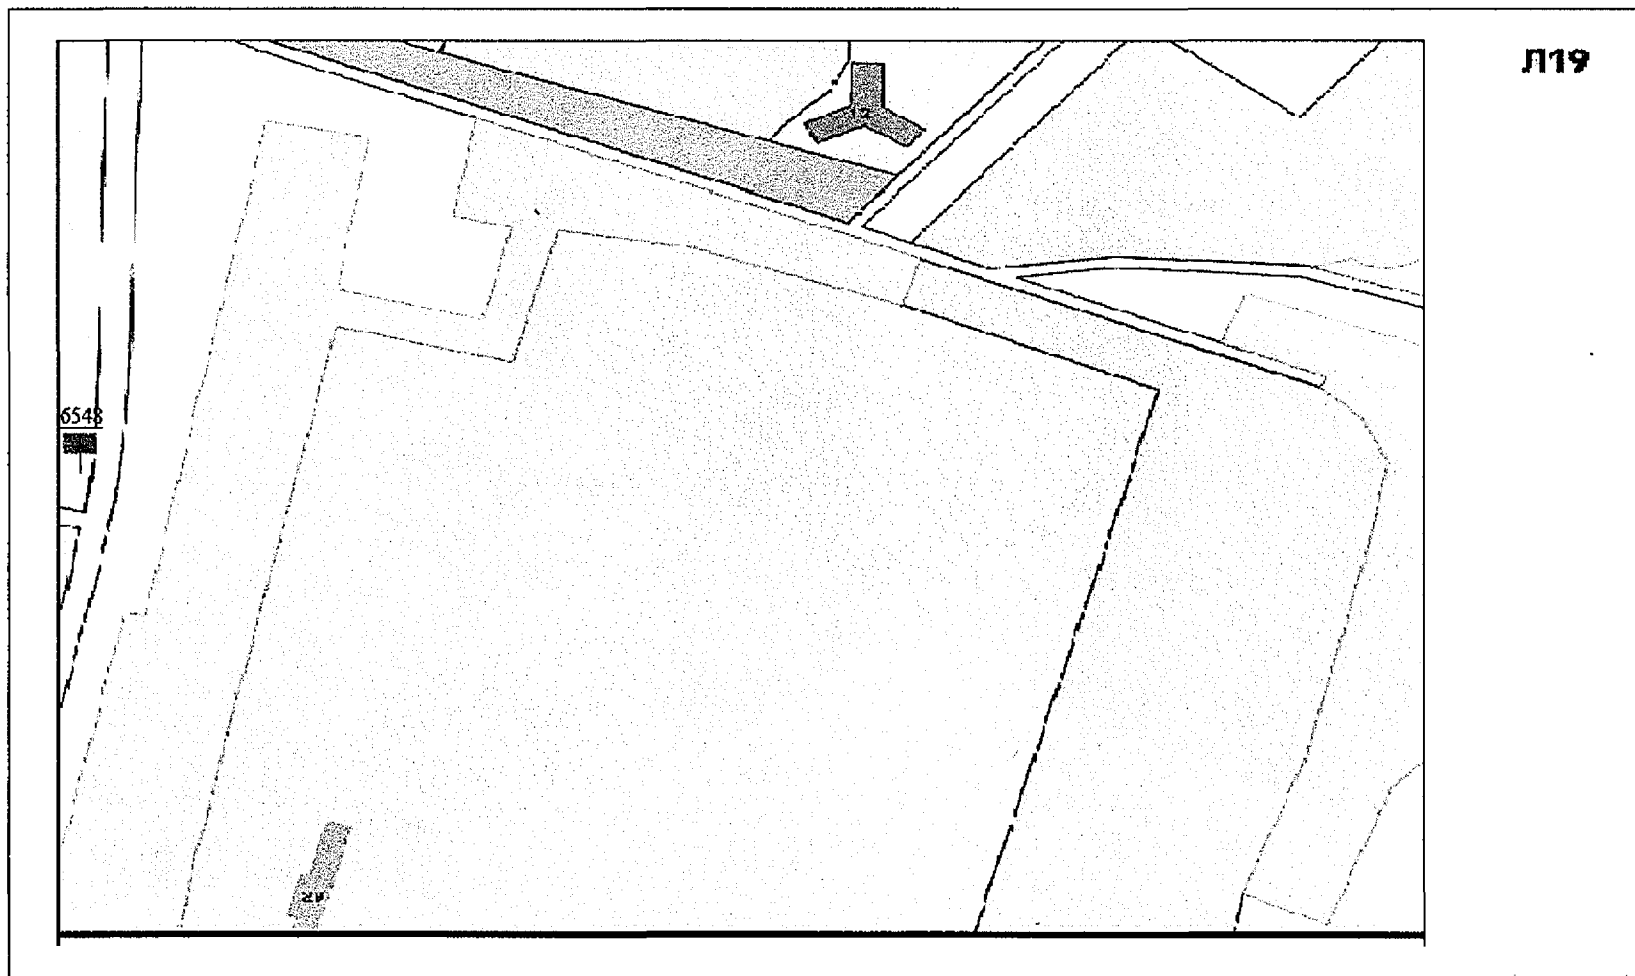


ПРИЛОЖЕНИЕ № 29
к постановлению администрации
города Рязани
от 16 апреля 2018 г. № 1481

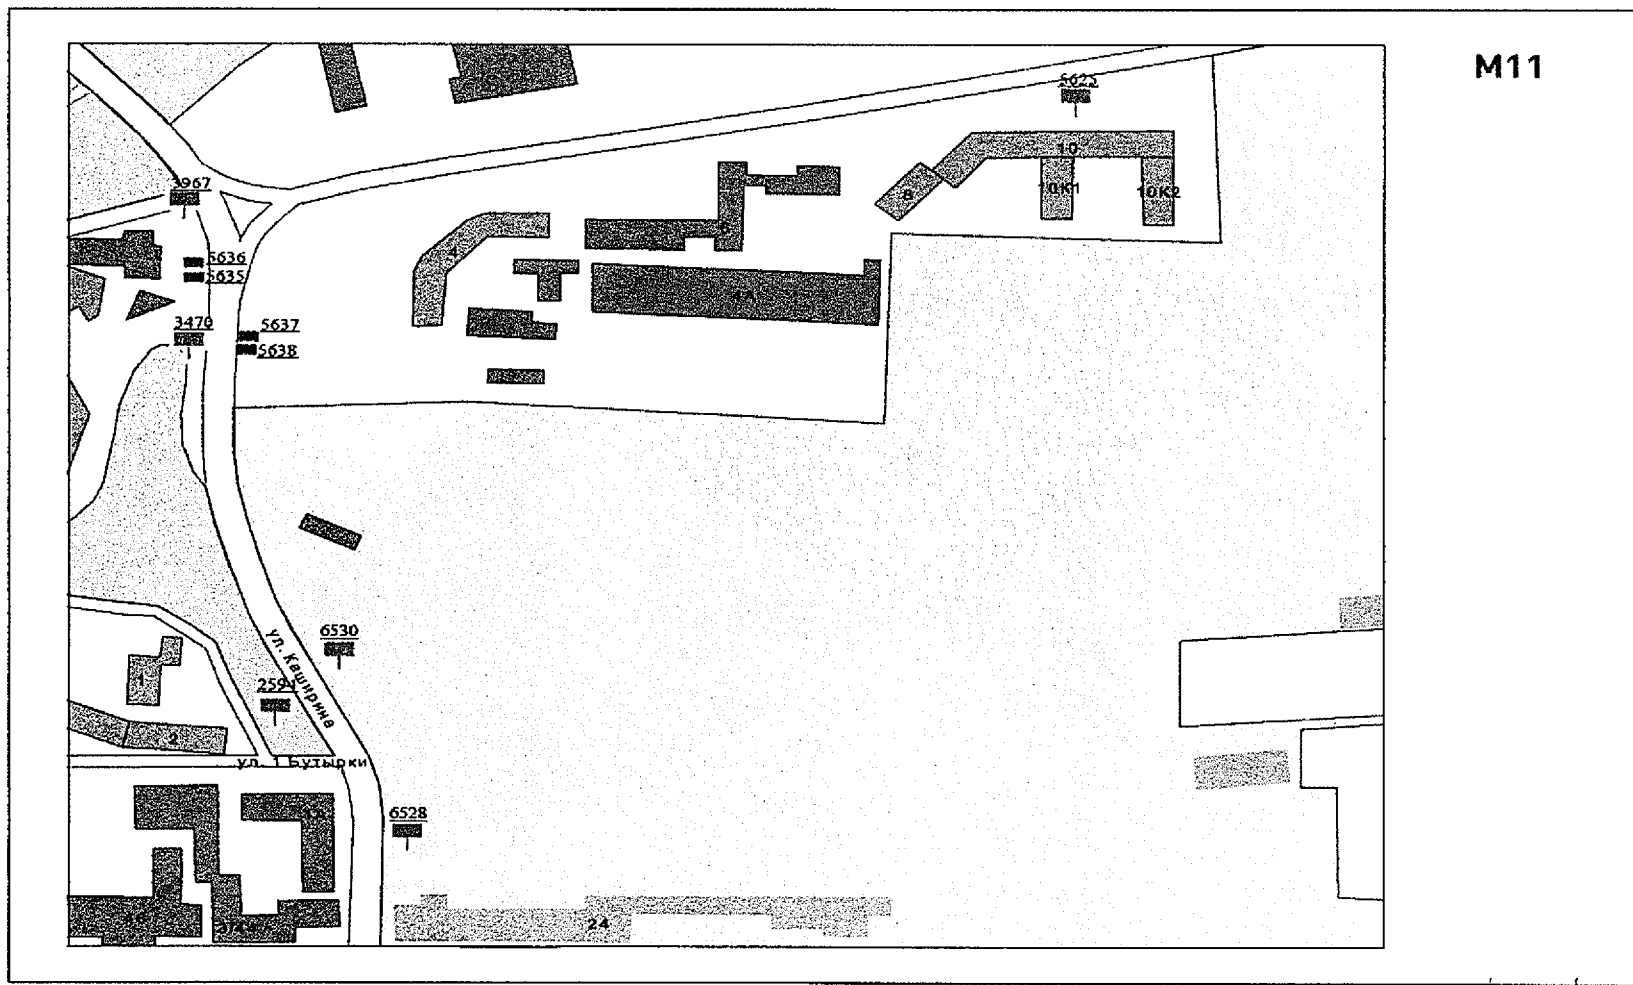


ПРИЛОЖЕНИЕ № 30
к постановлению администрации
города Рязани
от 16.04.2018 2018 г. № 1481

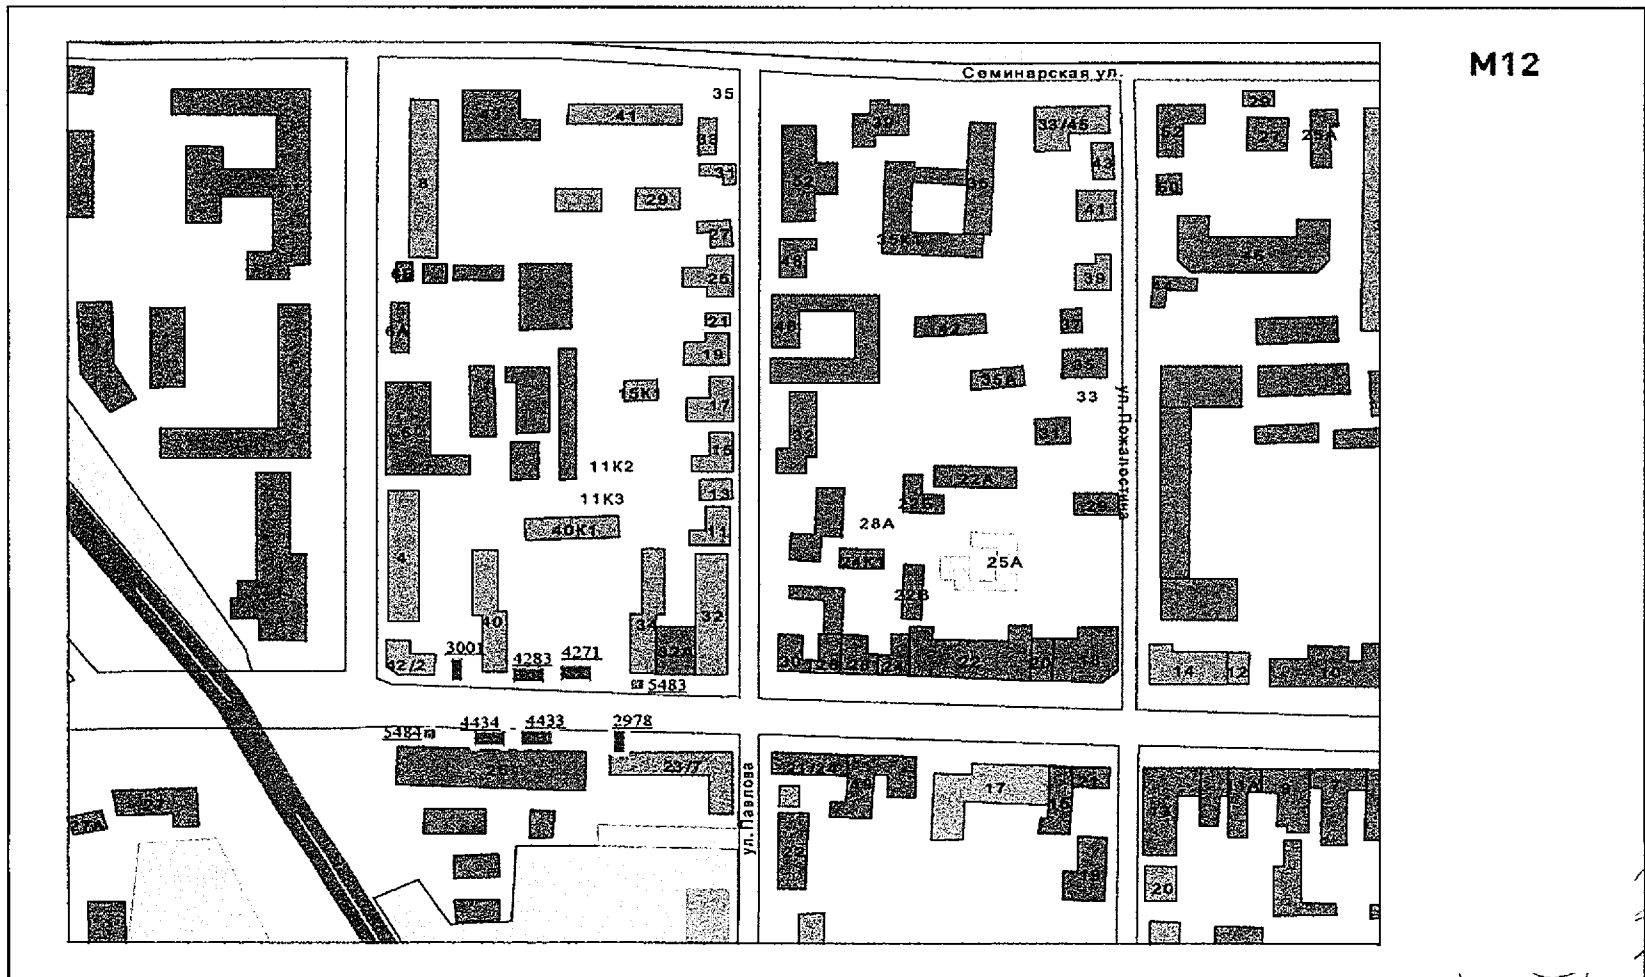


ПРИЛОЖЕНИЕ № 31
к постановлению администрации
города Рязани
от 16 апреля 2018 г. № 1481

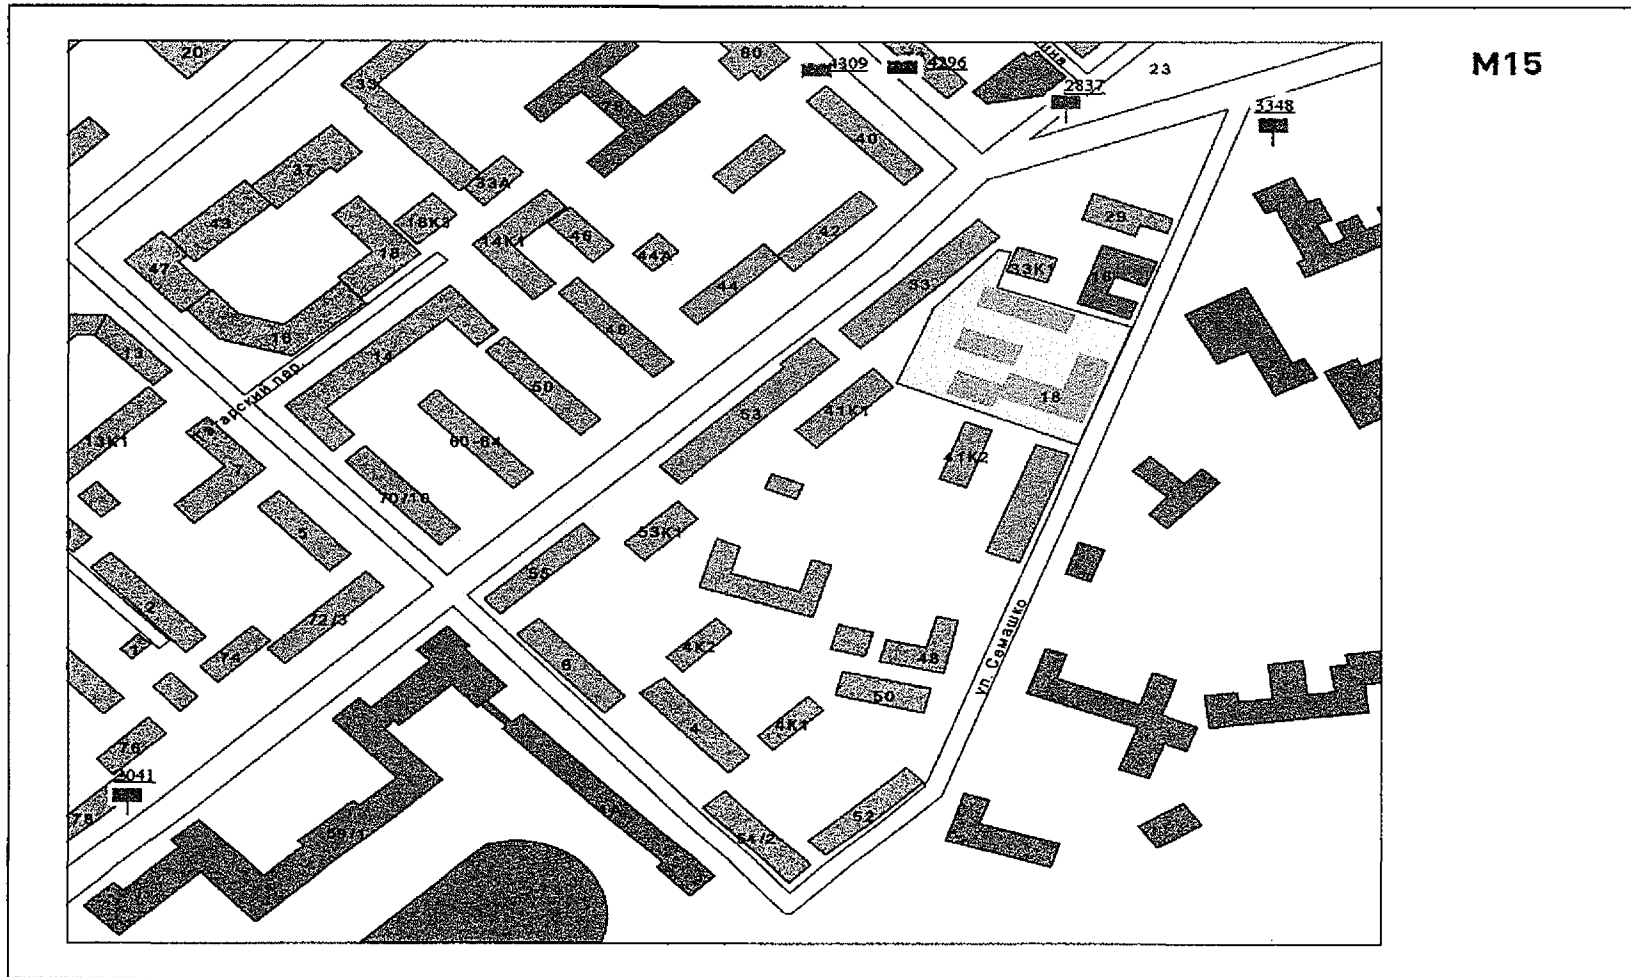


ПРИЛОЖЕНИЕ № 32
к постановлению администрации
города Рязани
от 16 апреля 2018 г. № 1481

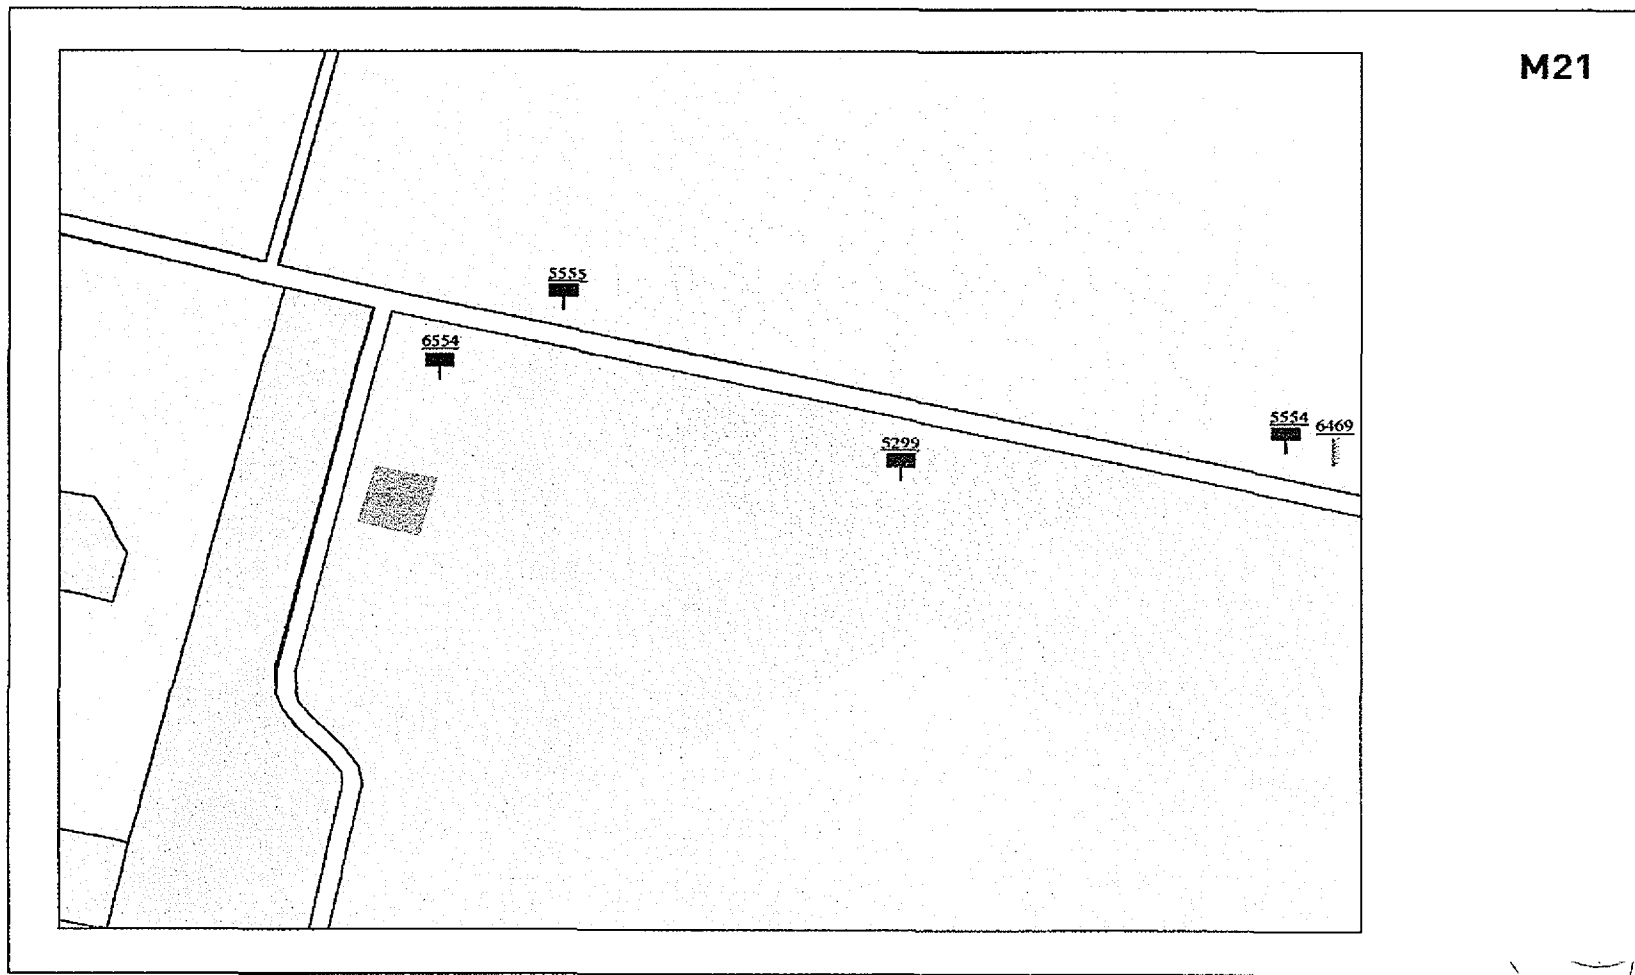


ПРИЛОЖЕНИЕ № 33
к постановлению администрации
города Рязани
от 16.04.2018 2018 г. № 1481

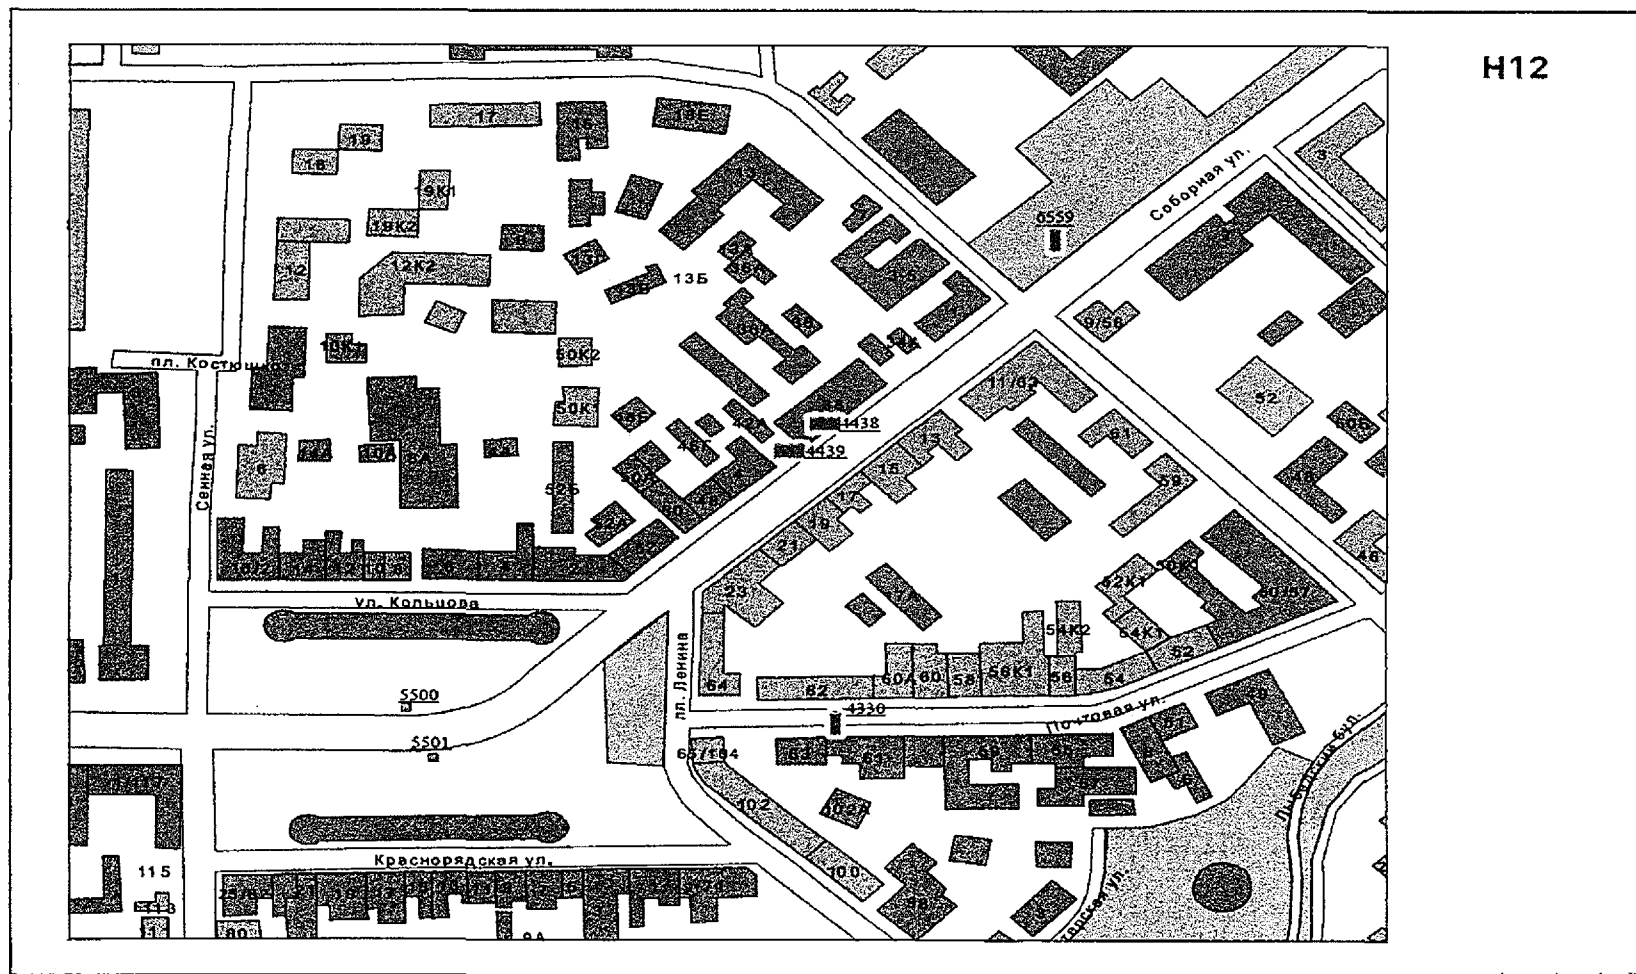

ПРИЛОЖЕНИЕ № 34
к постановлению администрации
города Рязани
от 16 апреля 2018 г. № 1481

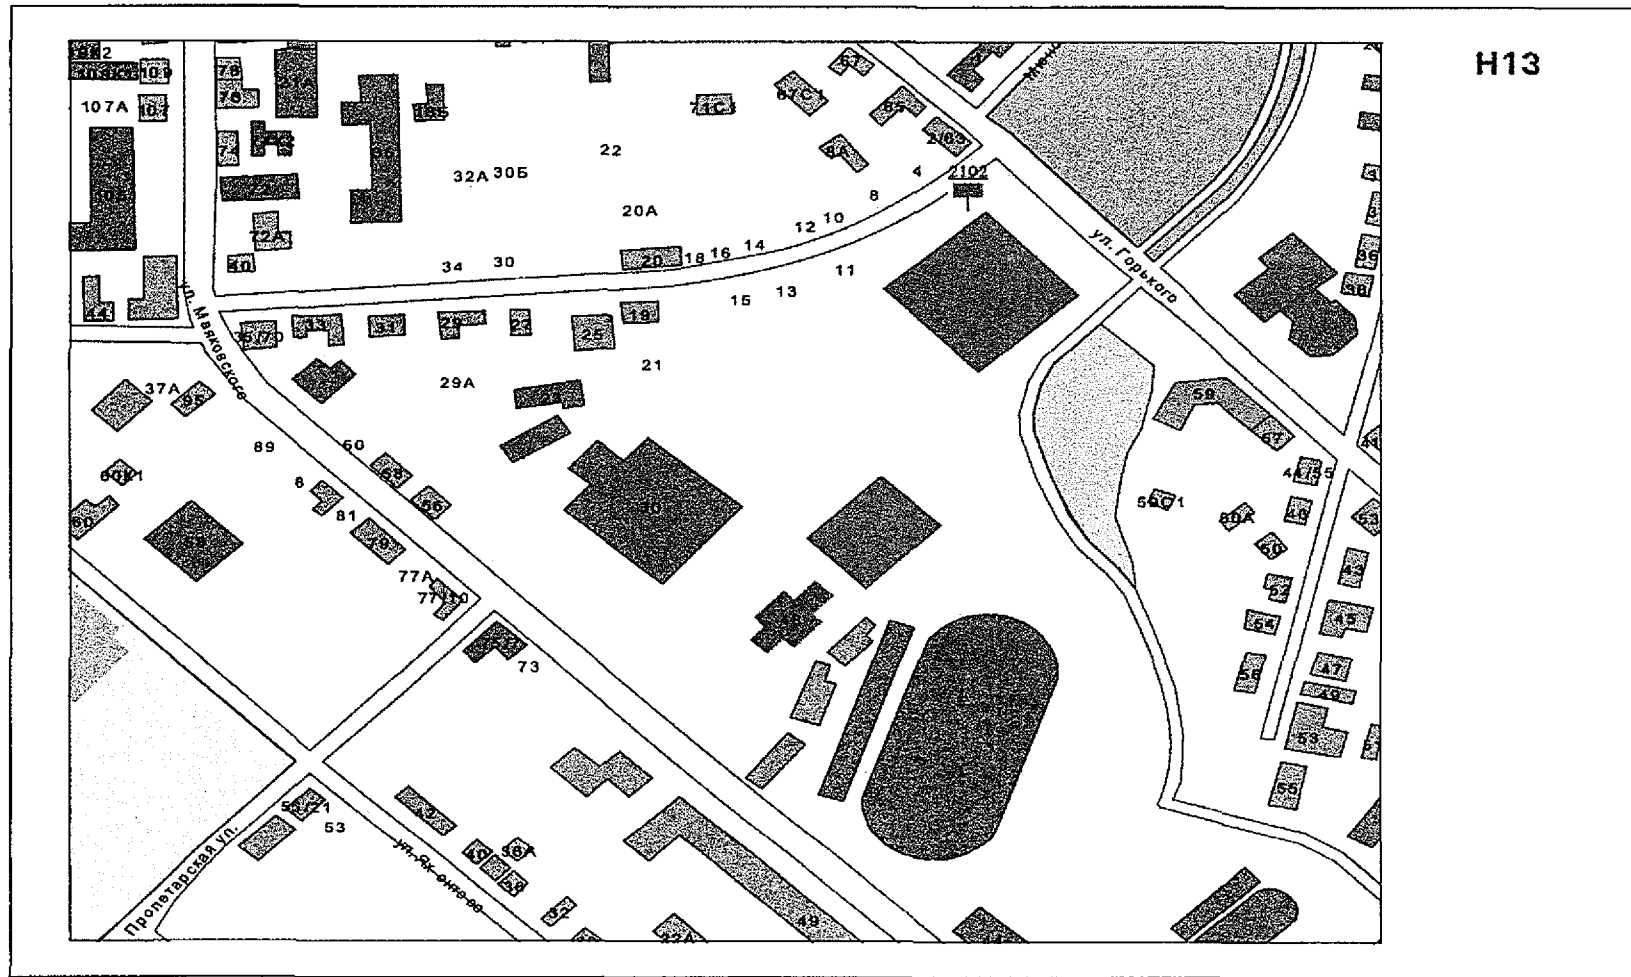


ПРИЛОЖЕНИЕ № 35
к постановлению администрации
города Рязани
от 16 апреля 2018 г. № 1481

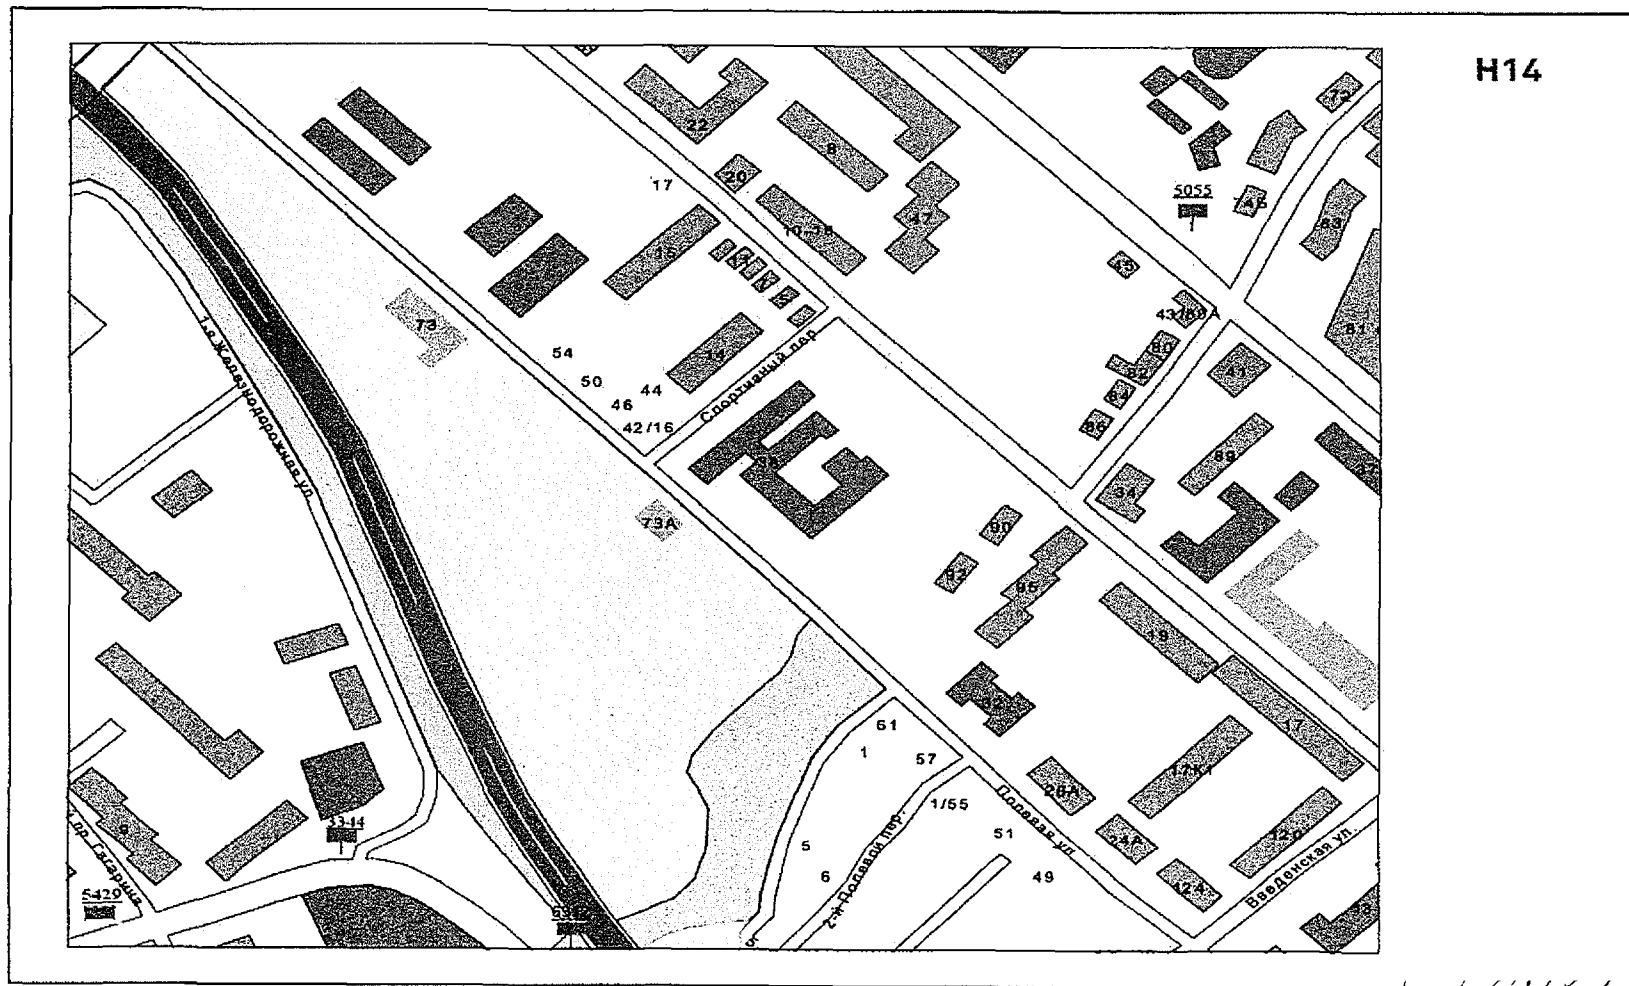


H14


ПРИЛОЖЕНИЕ № 36
к постановлению администрации
города Рязани
от 16 апреля 2018 г. № 1489

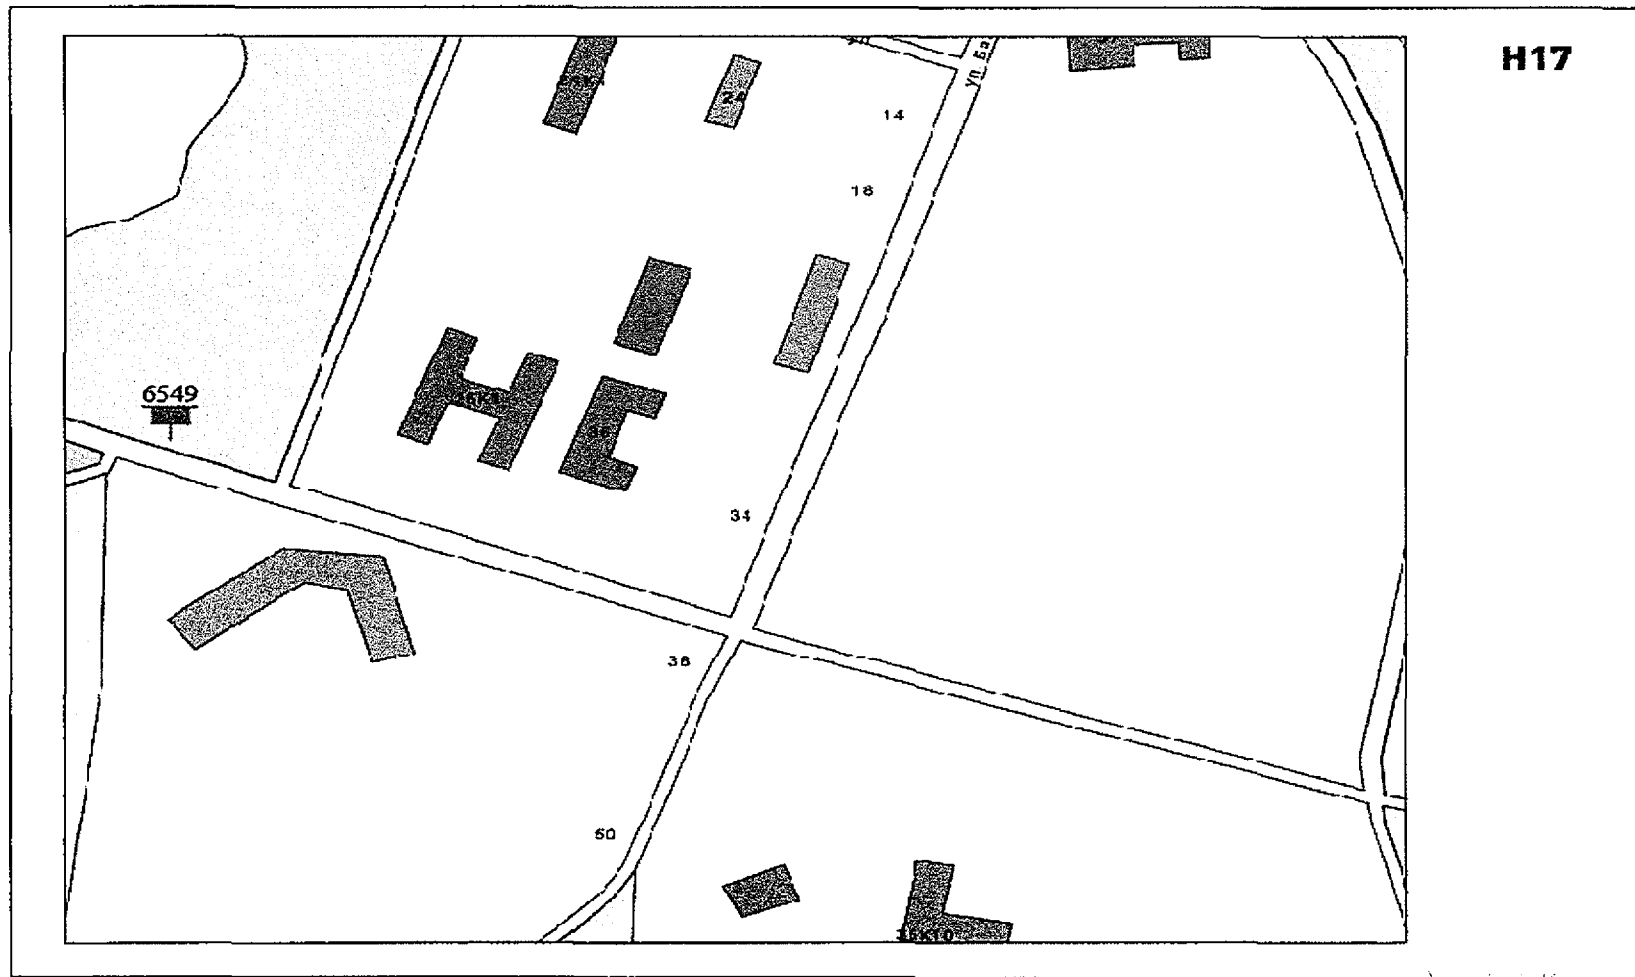


ПРИЛОЖЕНИЕ № 37
к постановлению администрации
города Рязани
от 16 апреля 2018 г. № 1189

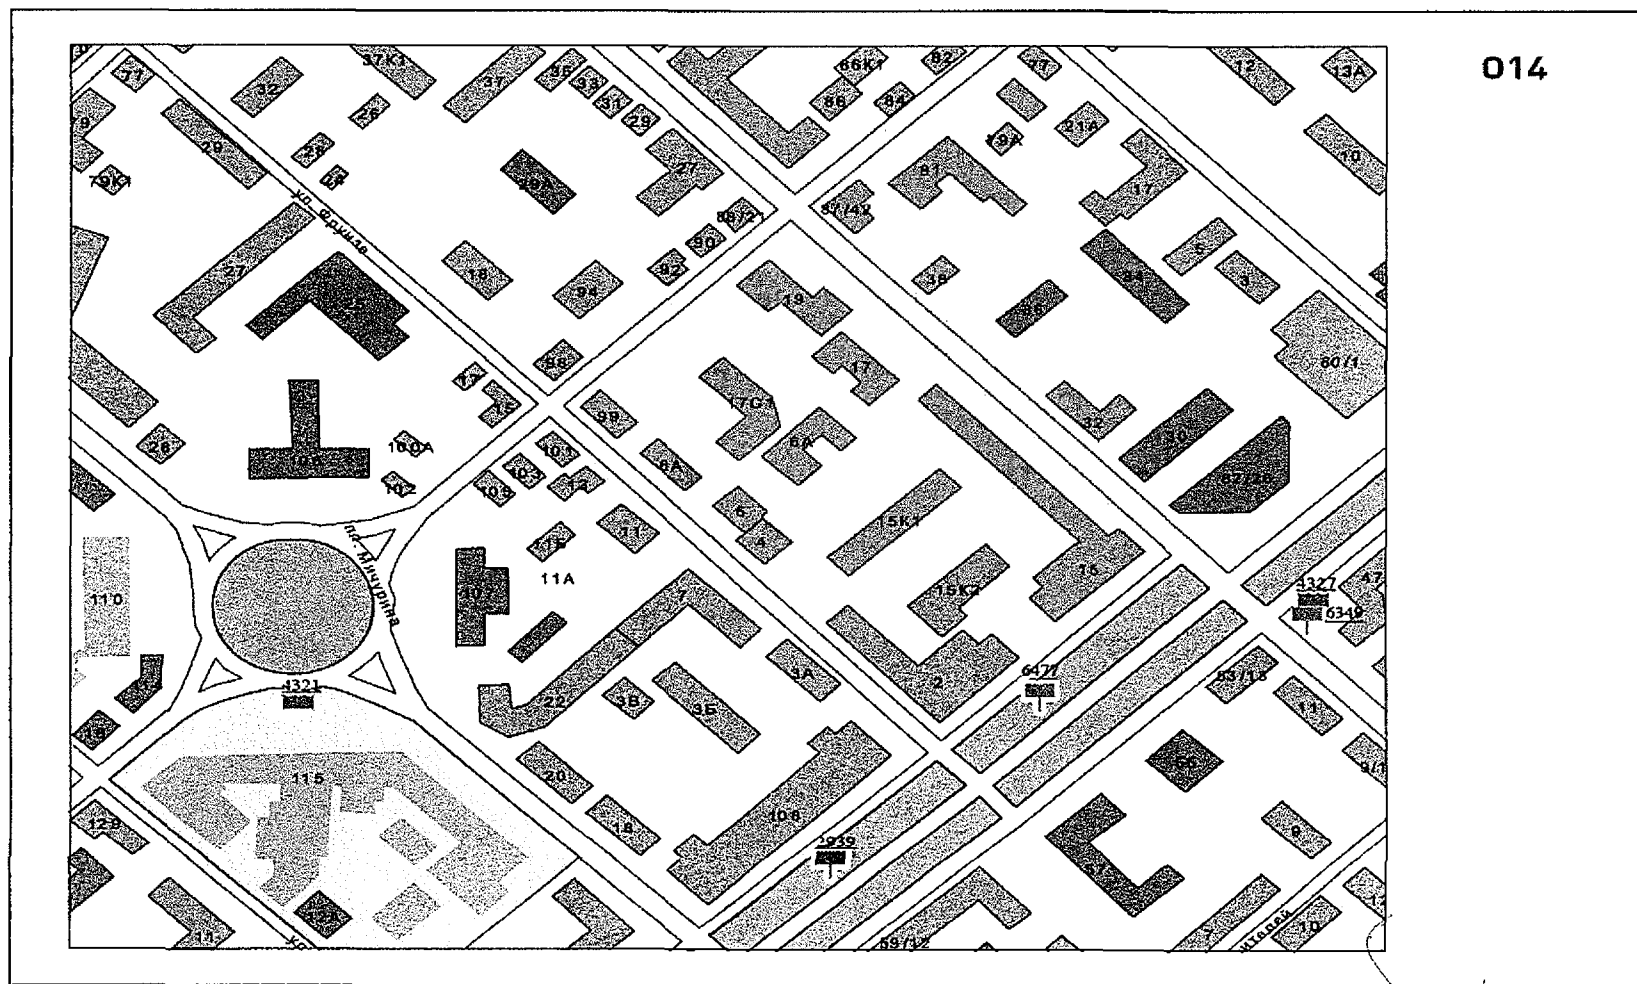

ПРИЛОЖЕНИЕ № 38
к постановлению администрации
города Рязани
от 16 апреля 2018 г. № 1481

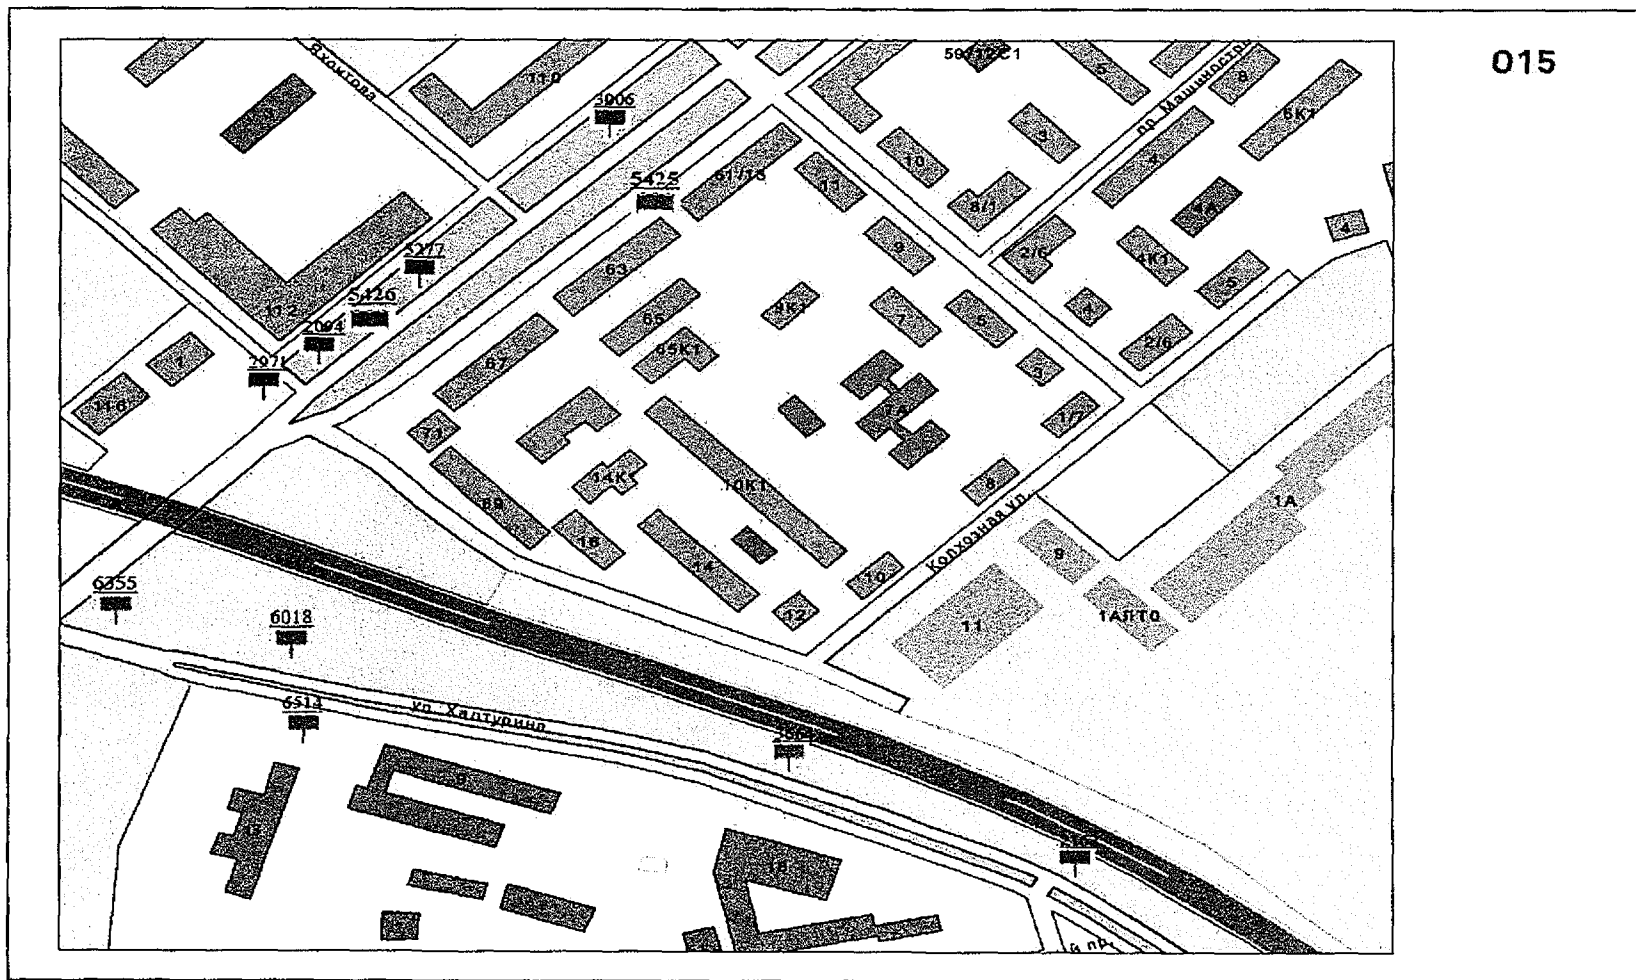

ПРИЛОЖЕНИЕ № 39
к постановлению администрации
города Рязани
от 16 апреля 2018 г. № 1487

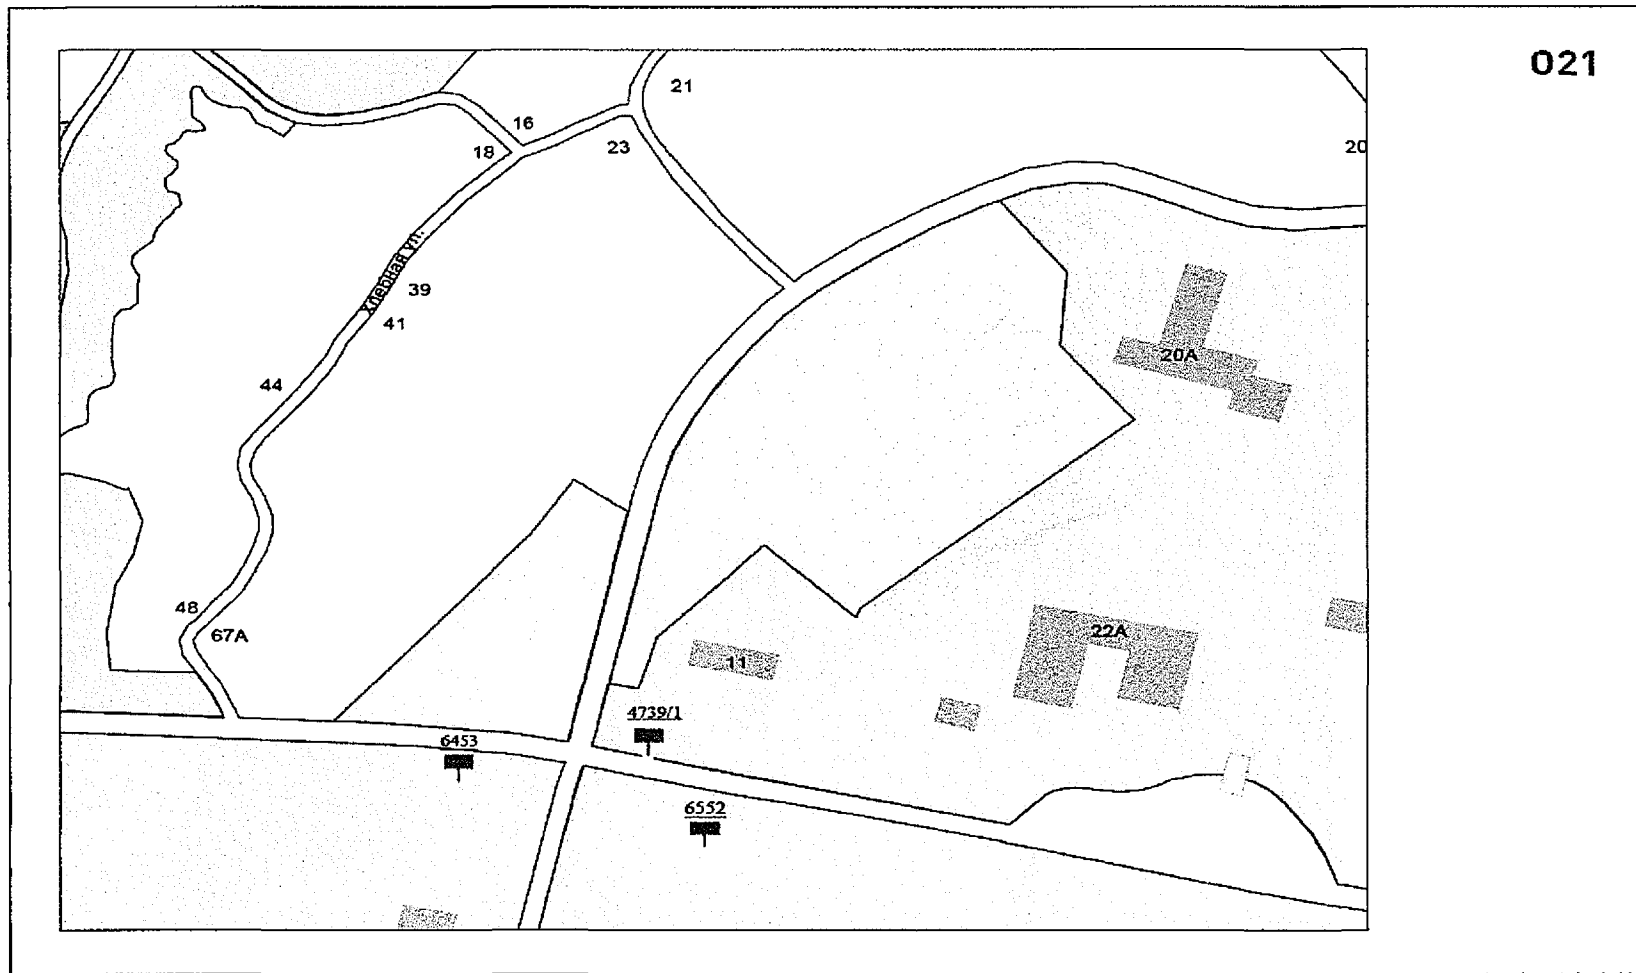


ПРИЛОЖЕНИЕ № 40
к постановлению администрации
города Рязани
от 16 апреля 2018 г. № 1481




1 1 11.11.18


ПРИЛОЖЕНИЕ № 41
к постановлению администрации
города Рязани
от 16 апреля 2018 г. № 1481

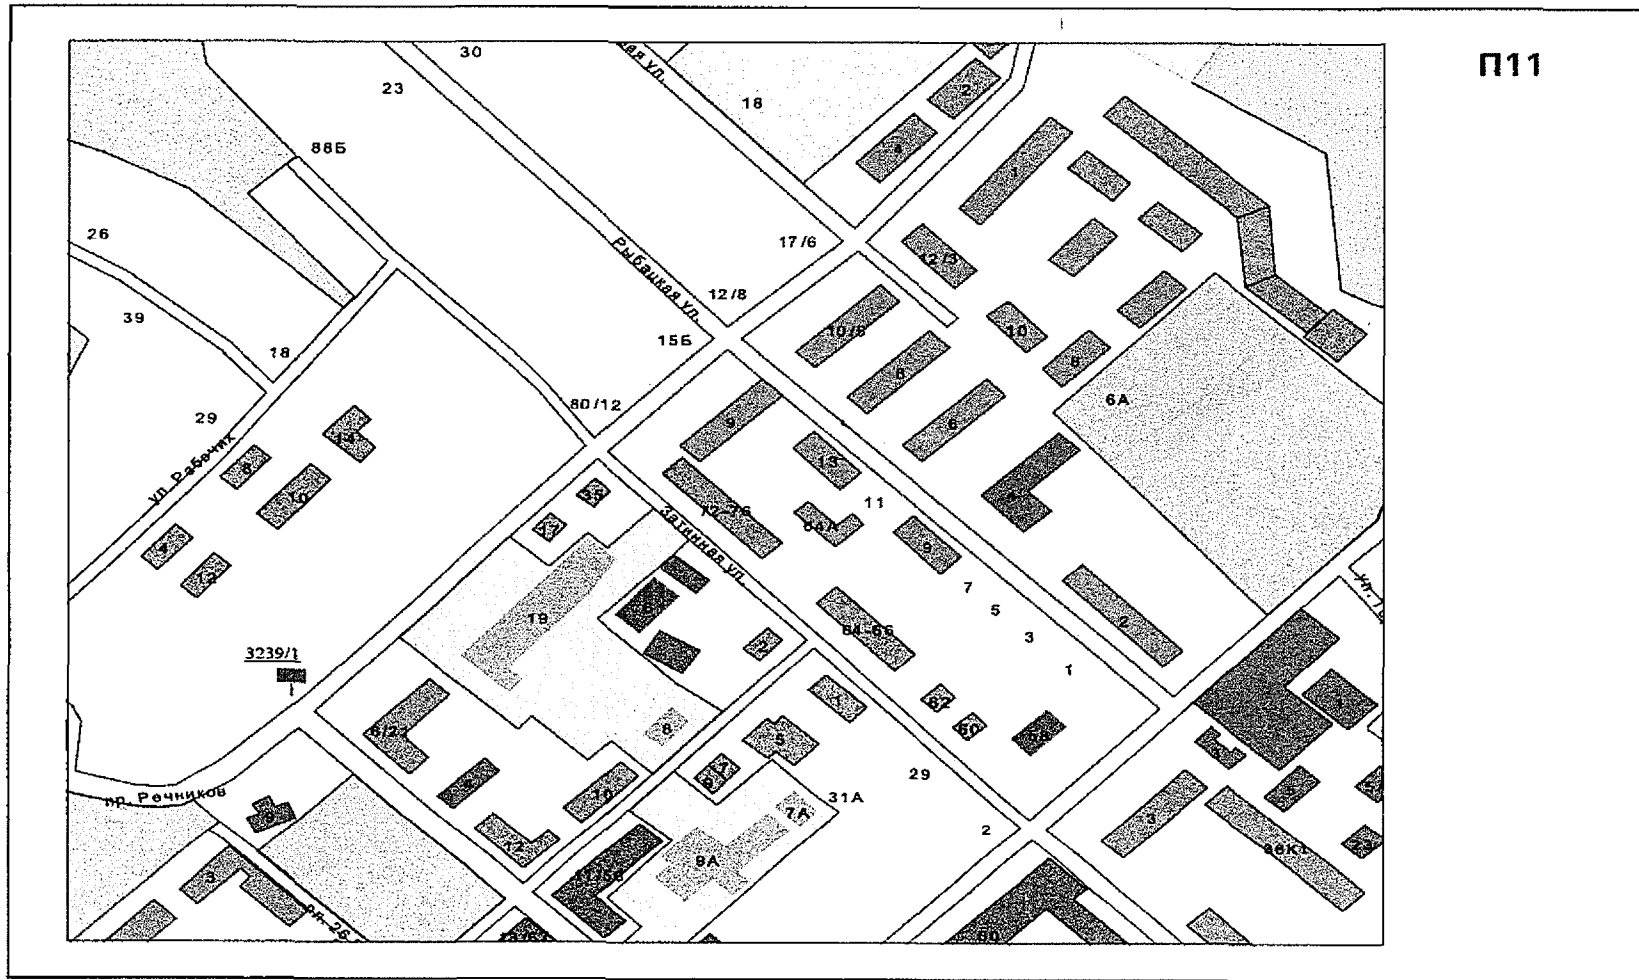

ПРИЛОЖЕНИЕ № 42
к постановлению администрации
города Рязани
от 16 апреля 2018 г. № 1489

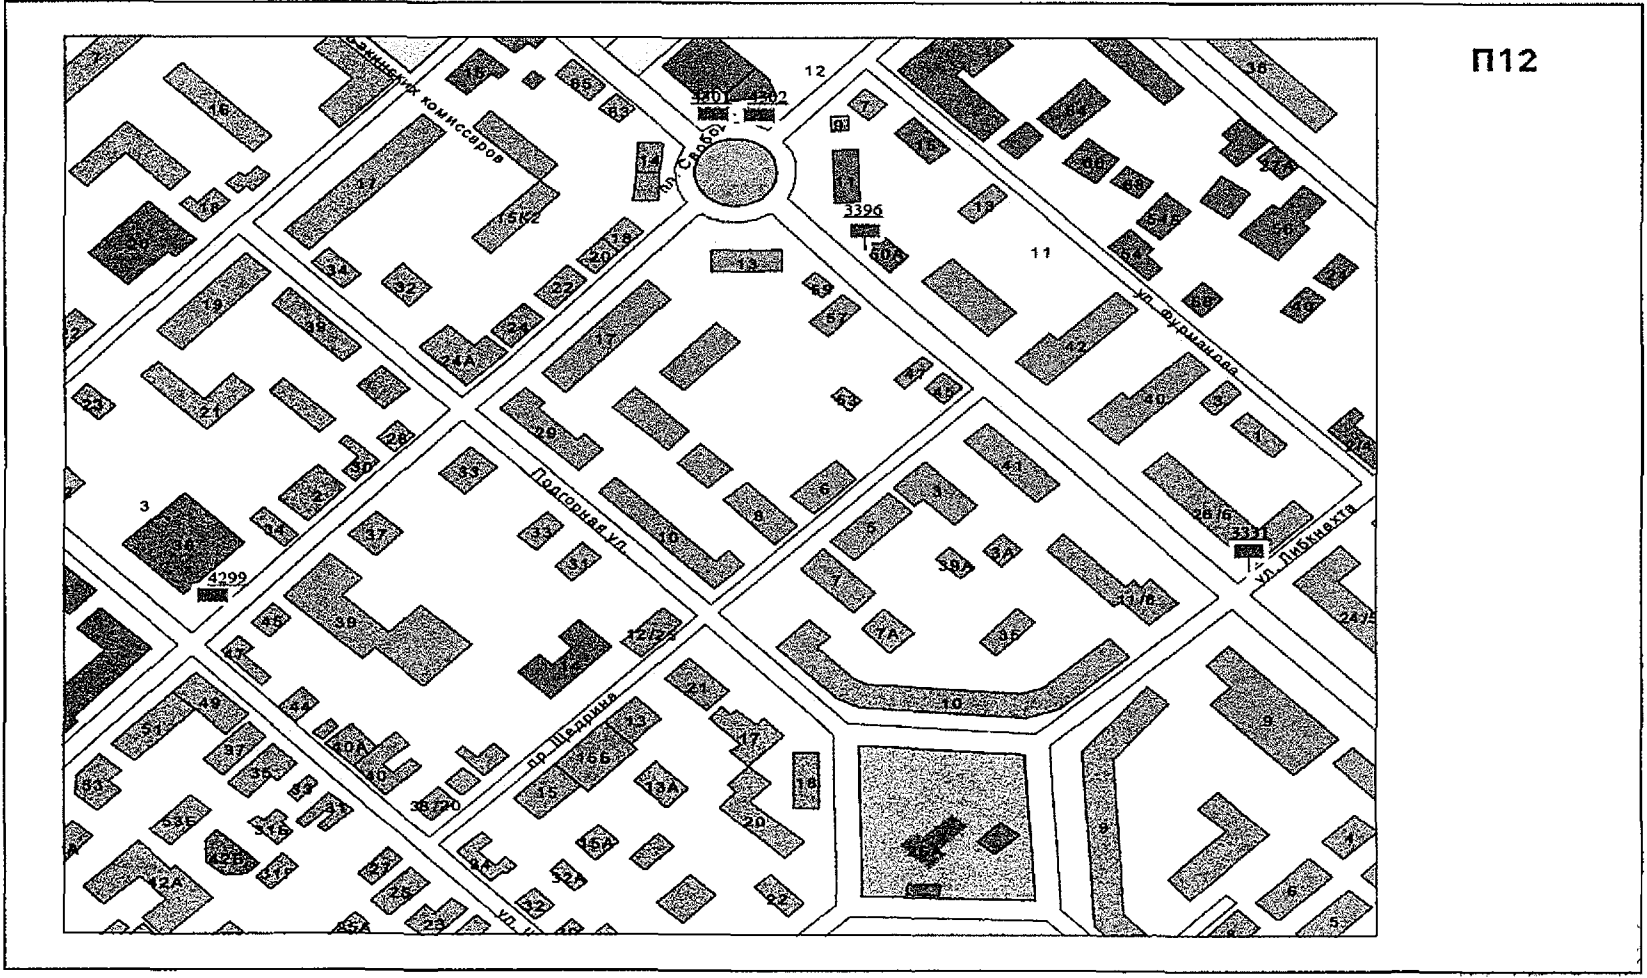

ПРИЛОЖЕНИЕ № 43
к постановлению администрации
города Рязани
от 16 апреля 2018 г. № 148/1

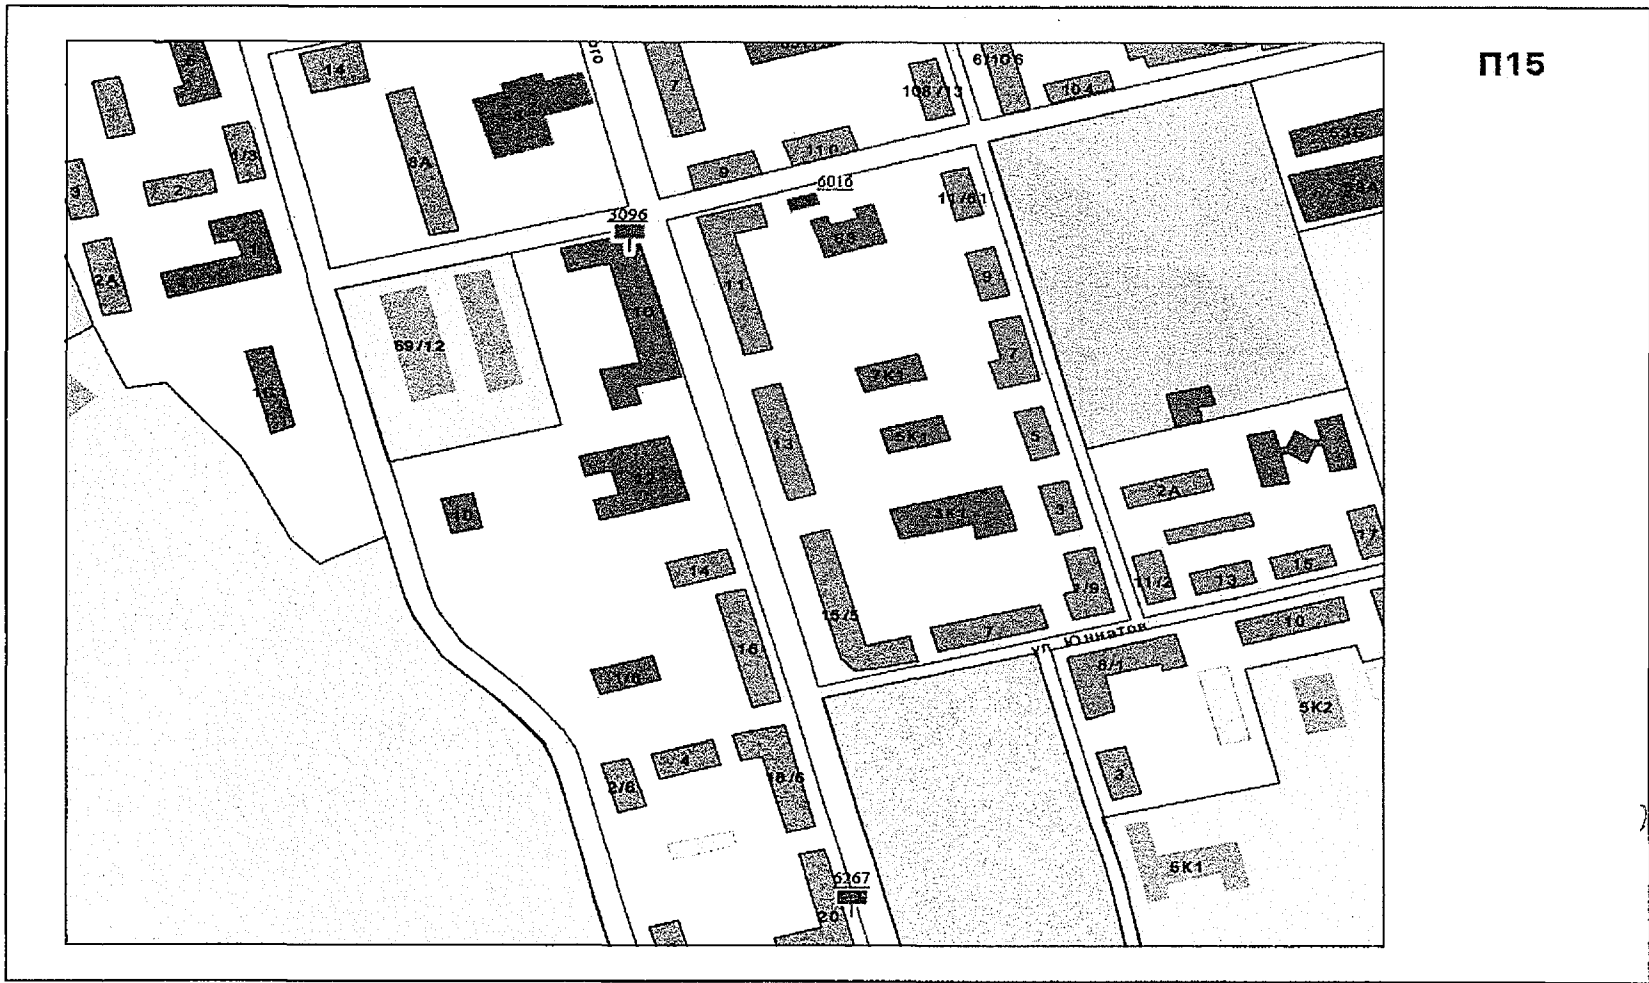


ПРИЛОЖЕНИЕ № 45
к постановлению администрации
города Рязани
от 16 апреля 2018 г. № 1489




ПРИЛОЖЕНИЕ № 46
к постановлению администрации
города Рязани
от 16 апреля 2018 г. № 1481



ПРИЛОЖЕНИЕ № 47
к постановлению администрации
города Рязани
от 16.09.2018 2018 г. № 148/1

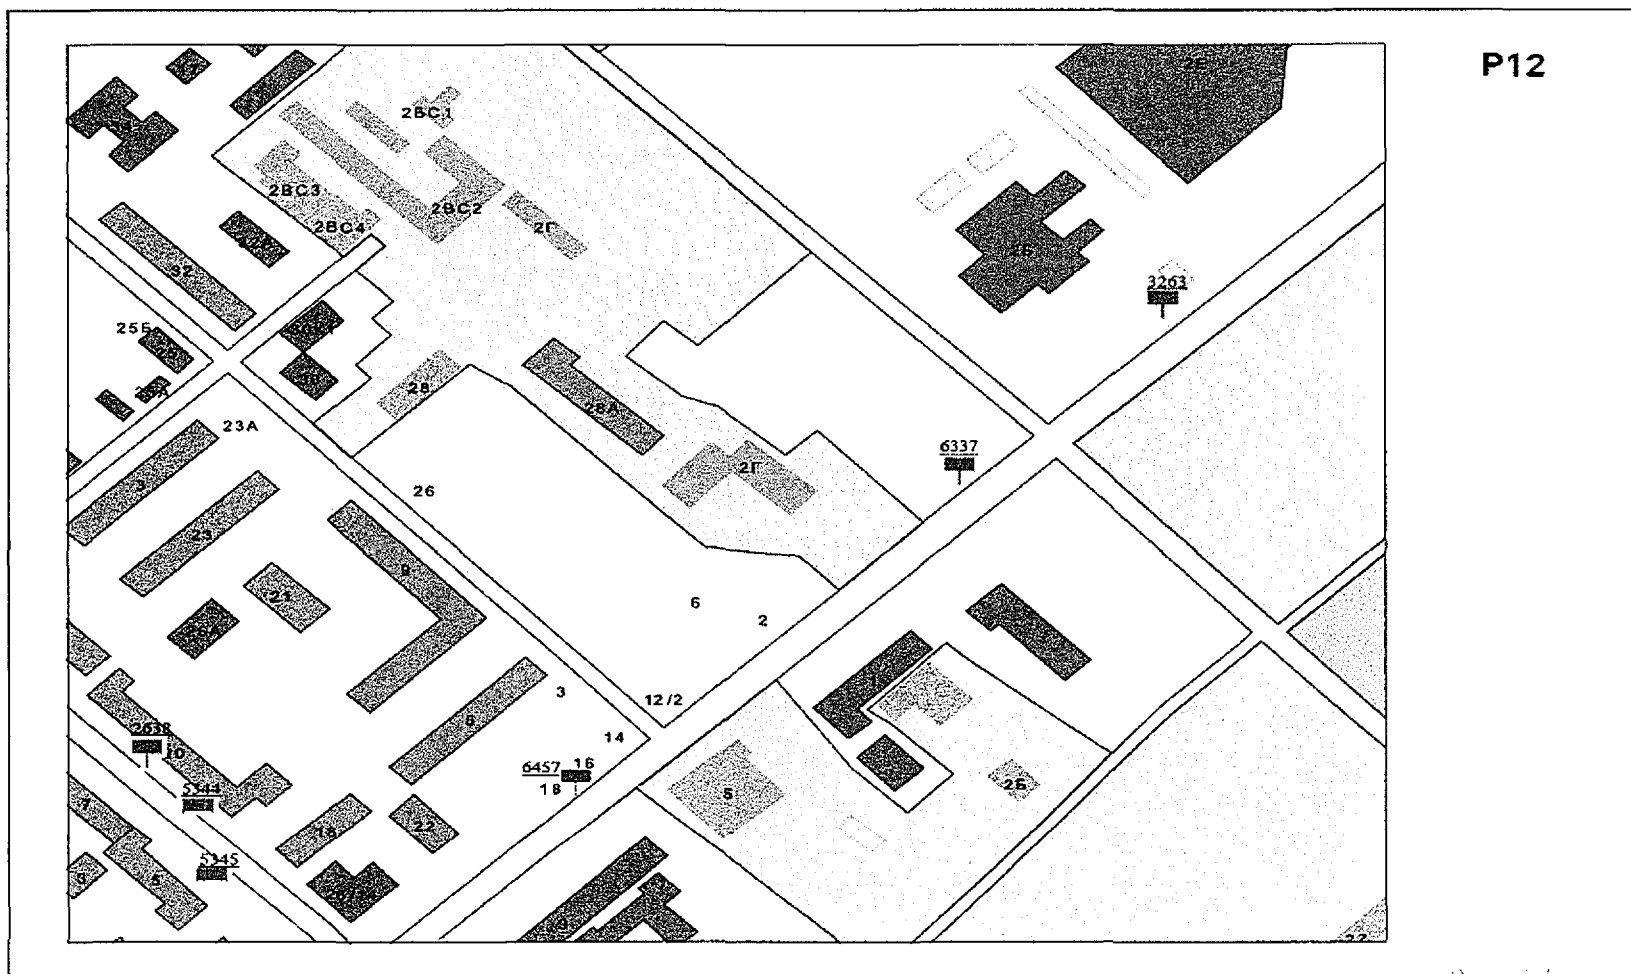


ПРИЛОЖЕНИЕ № 48
к постановлению администрации
города Рязани
от 16 апреля 2018 г. № 1481

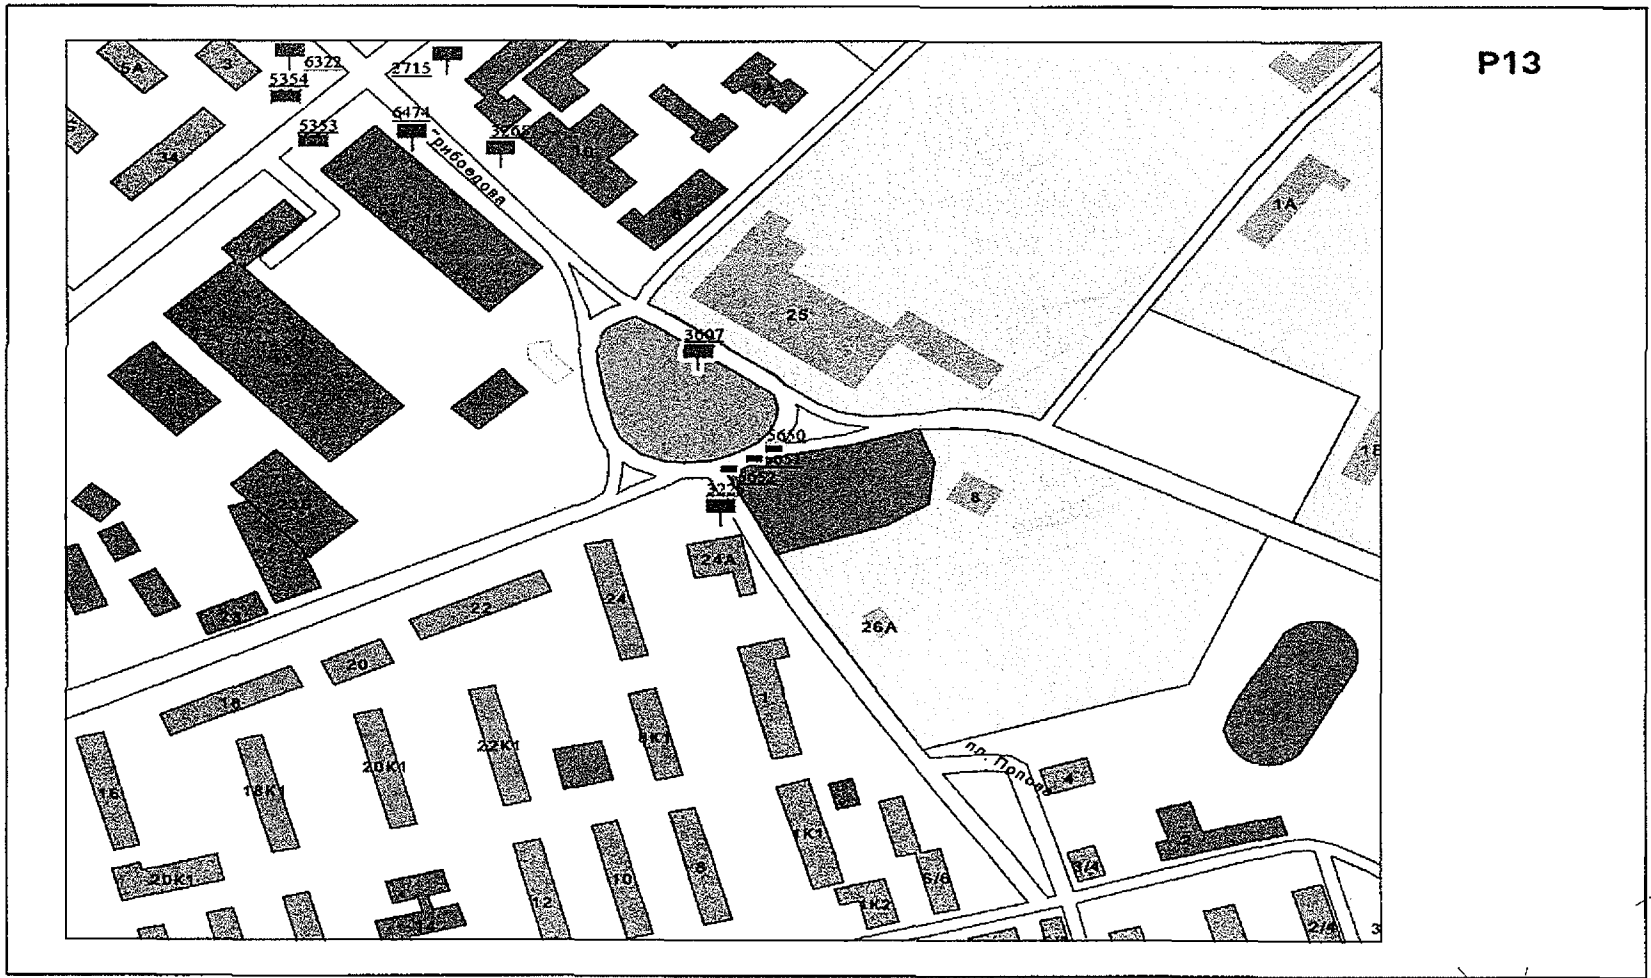


P13


ПРИЛОЖЕНИЕ № 49
к постановлению администрации
города Рязани
от 16 апреля 2018 г. № 1489

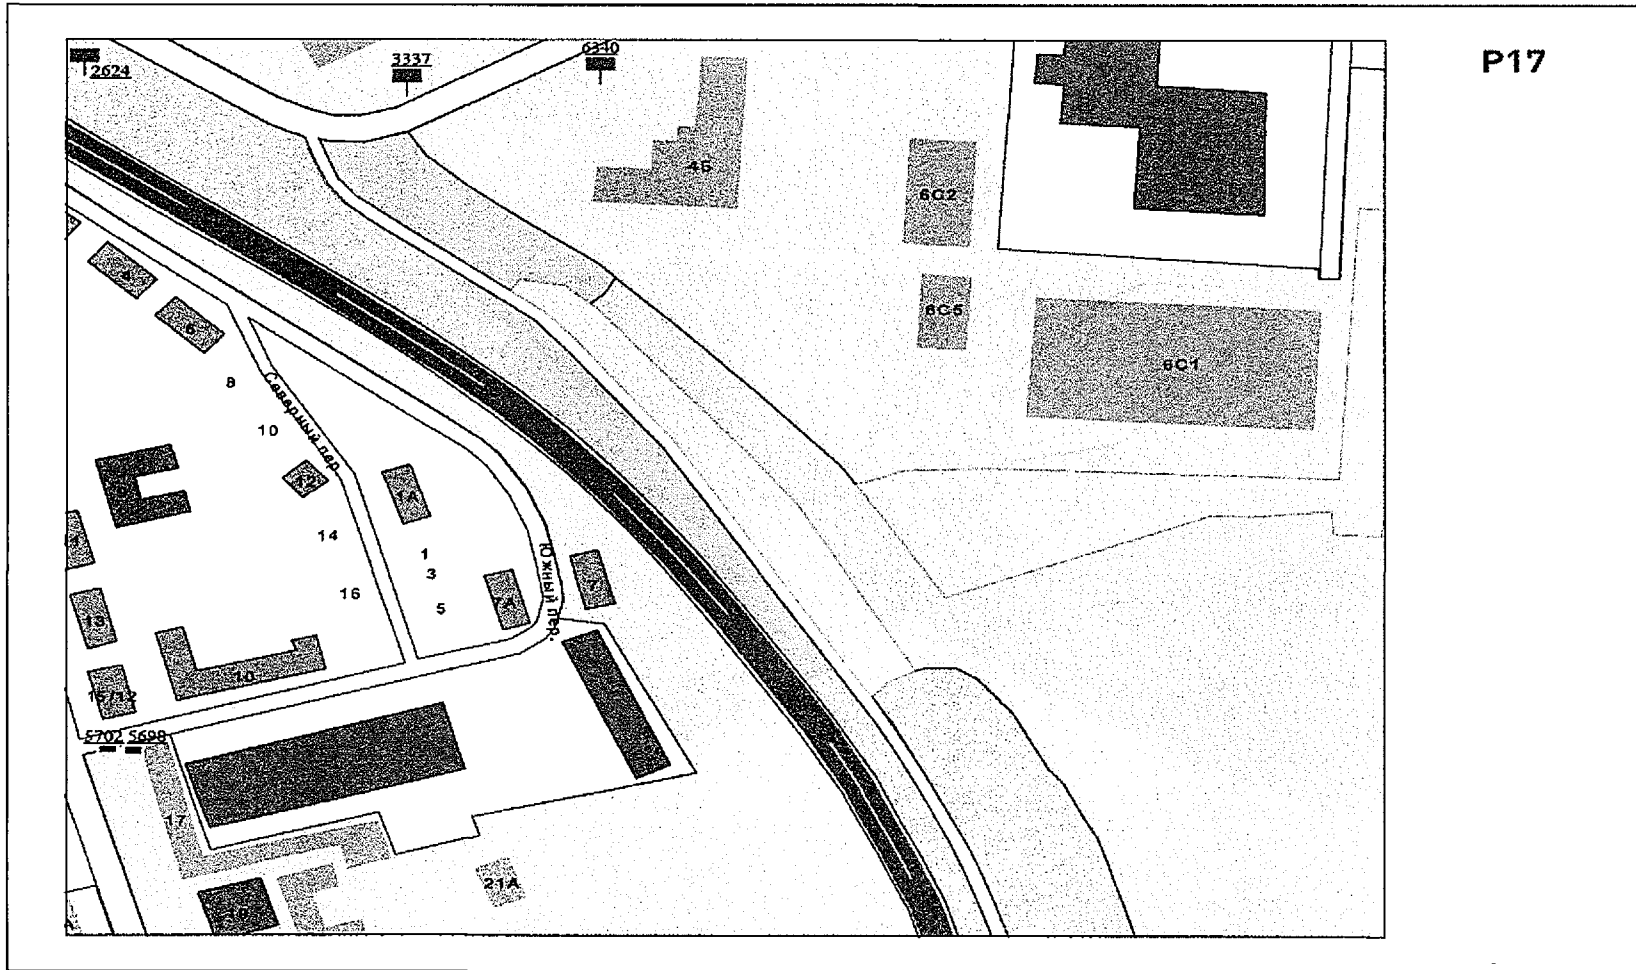


ПРИЛОЖЕНИЕ № 50
к постановлению администрации
города Рязани
от 16 апреля 2018 г. № 1481

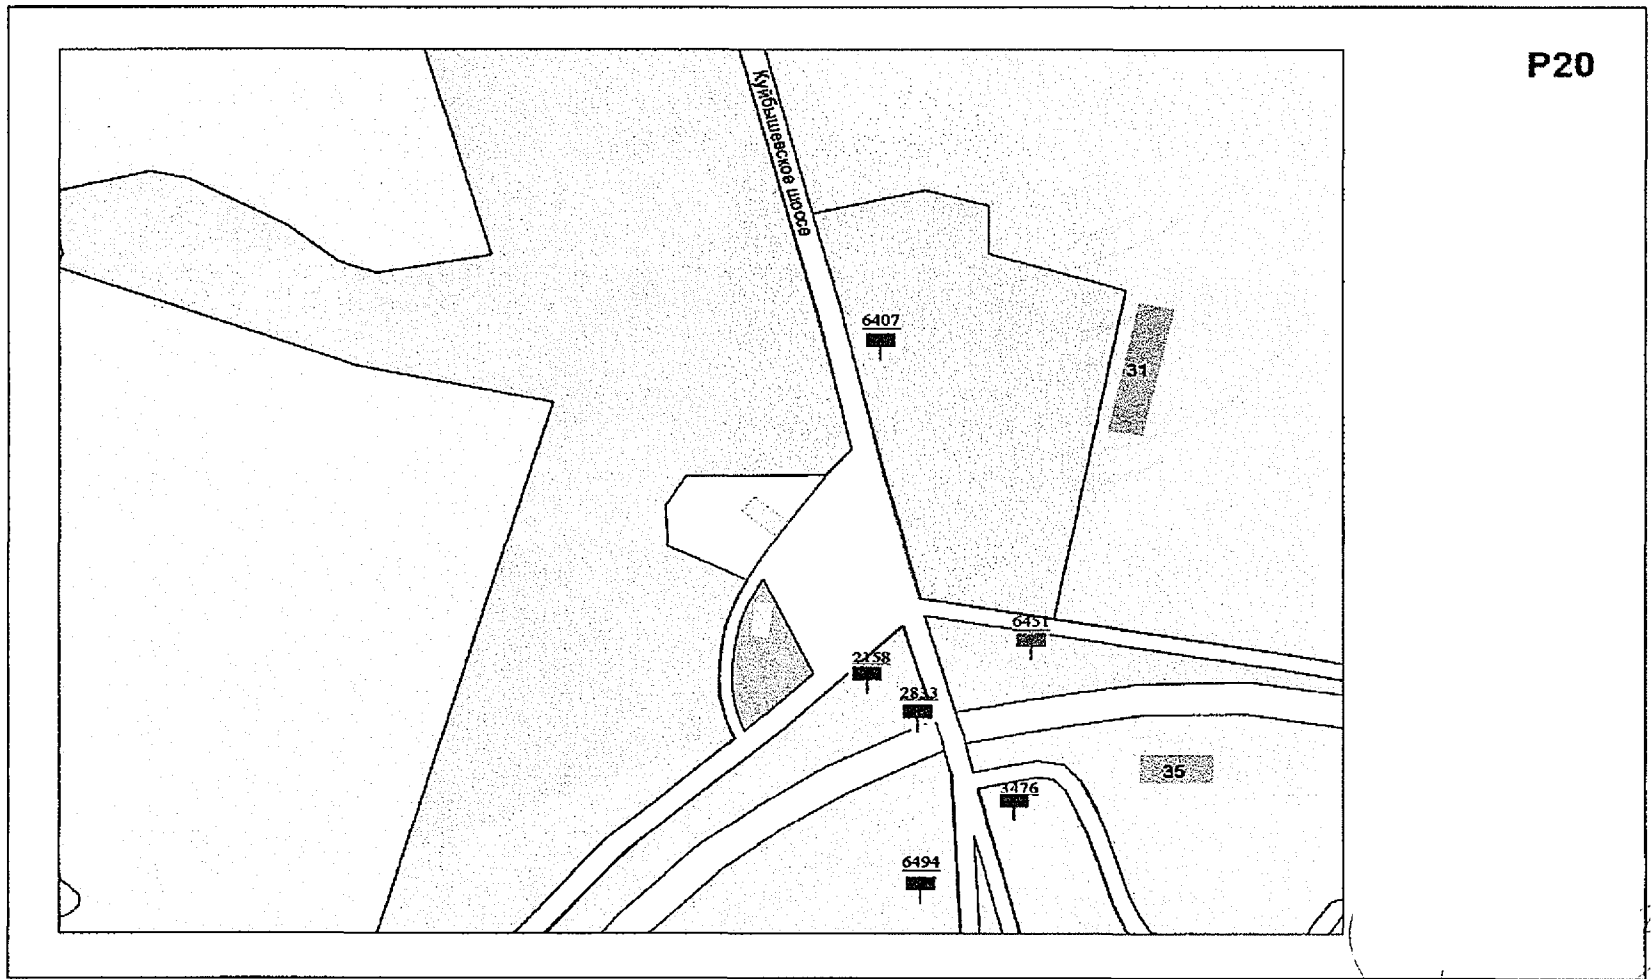


ПРИЛОЖЕНИЕ № 51
к постановлению администрации
города Рязани
от 16 апреля 2018 г. № 1481

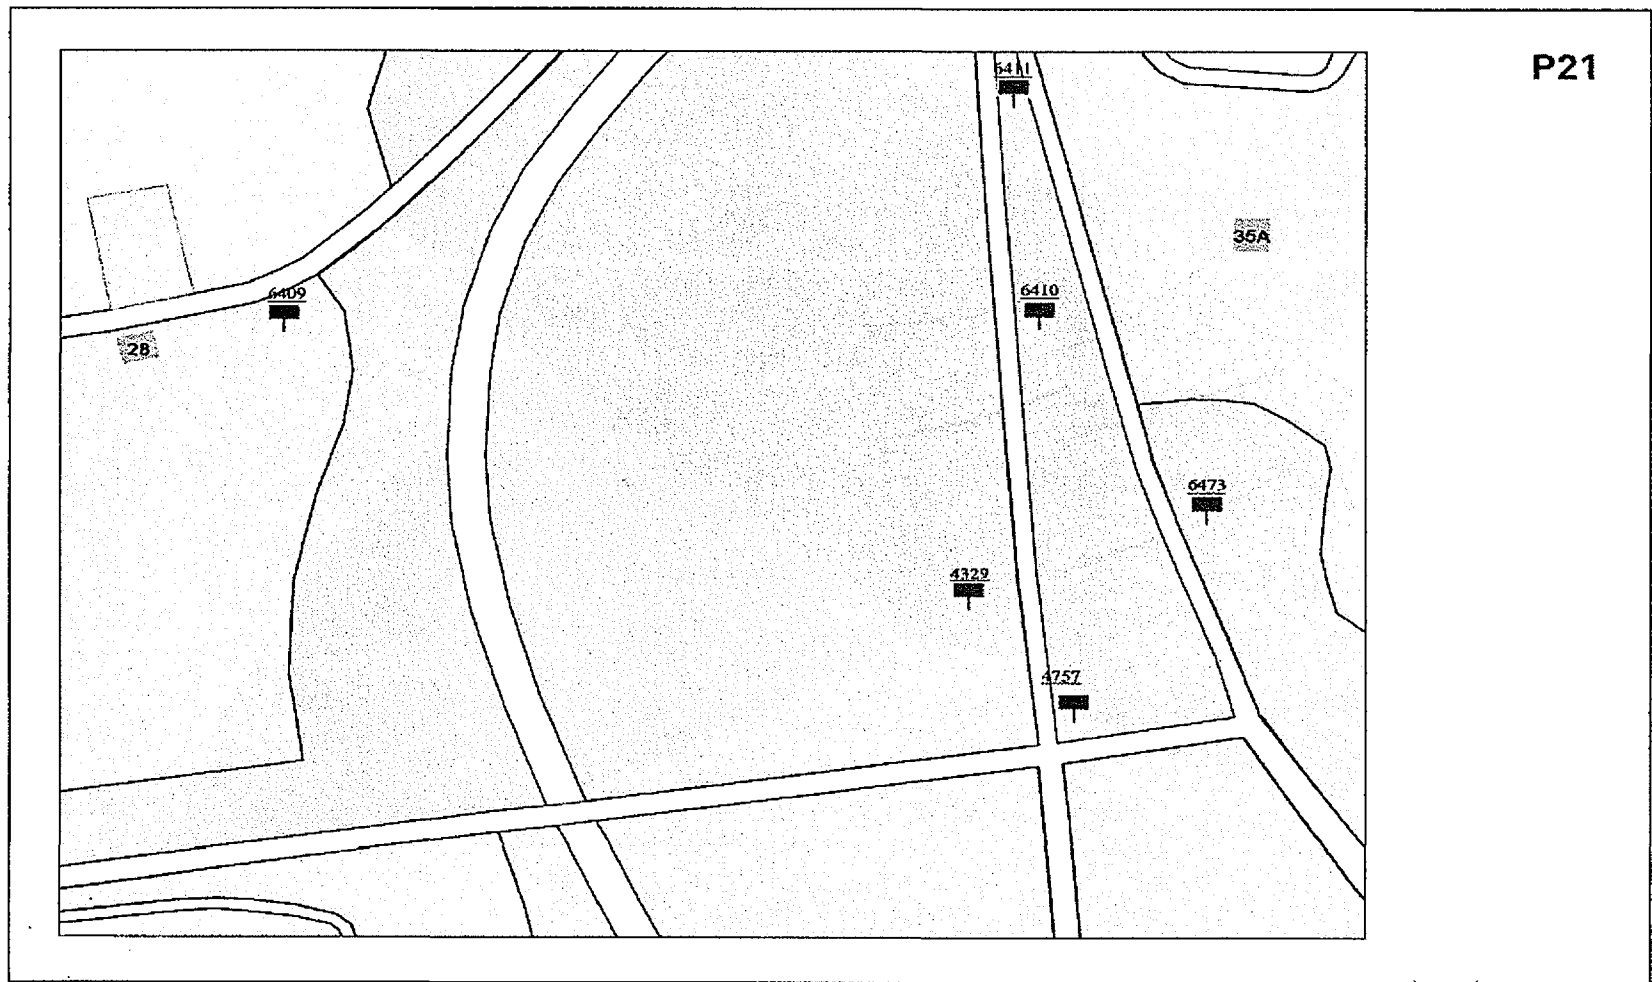


ПРИЛОЖЕНИЕ № 52
к постановлению администрации
города Рязани
от 16 апреля 2018 г. № 1481

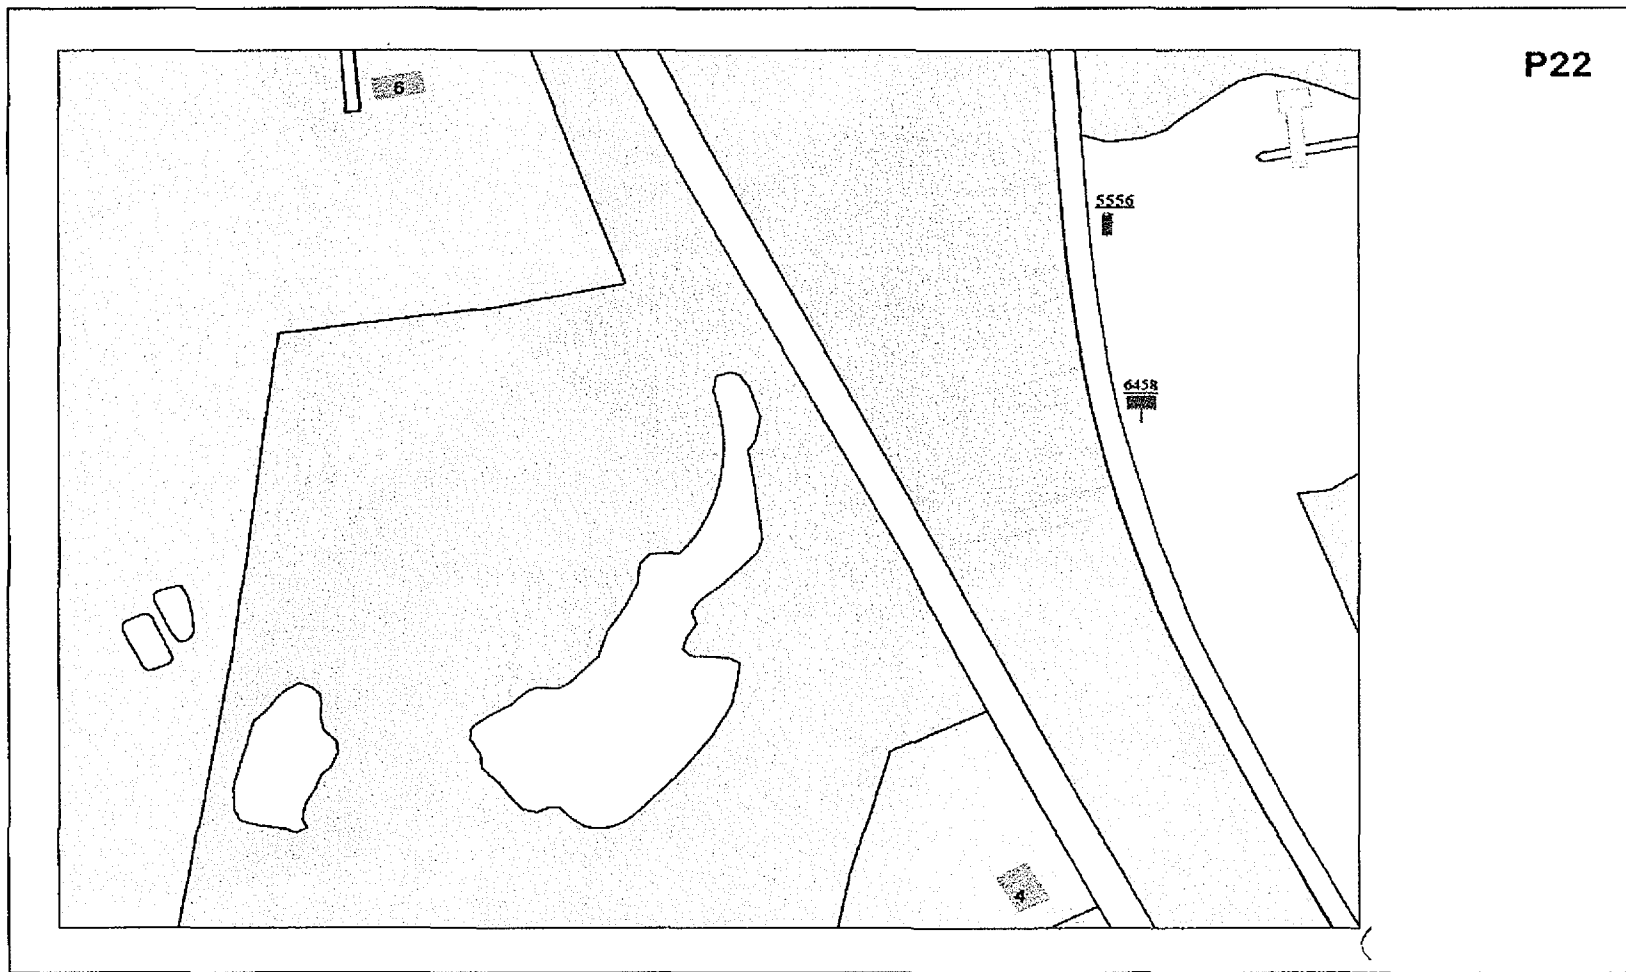


ПРИЛОЖЕНИЕ № 53
к постановлению администрации
города Рязани
от *16 апреля* 2018 г. № *1481*

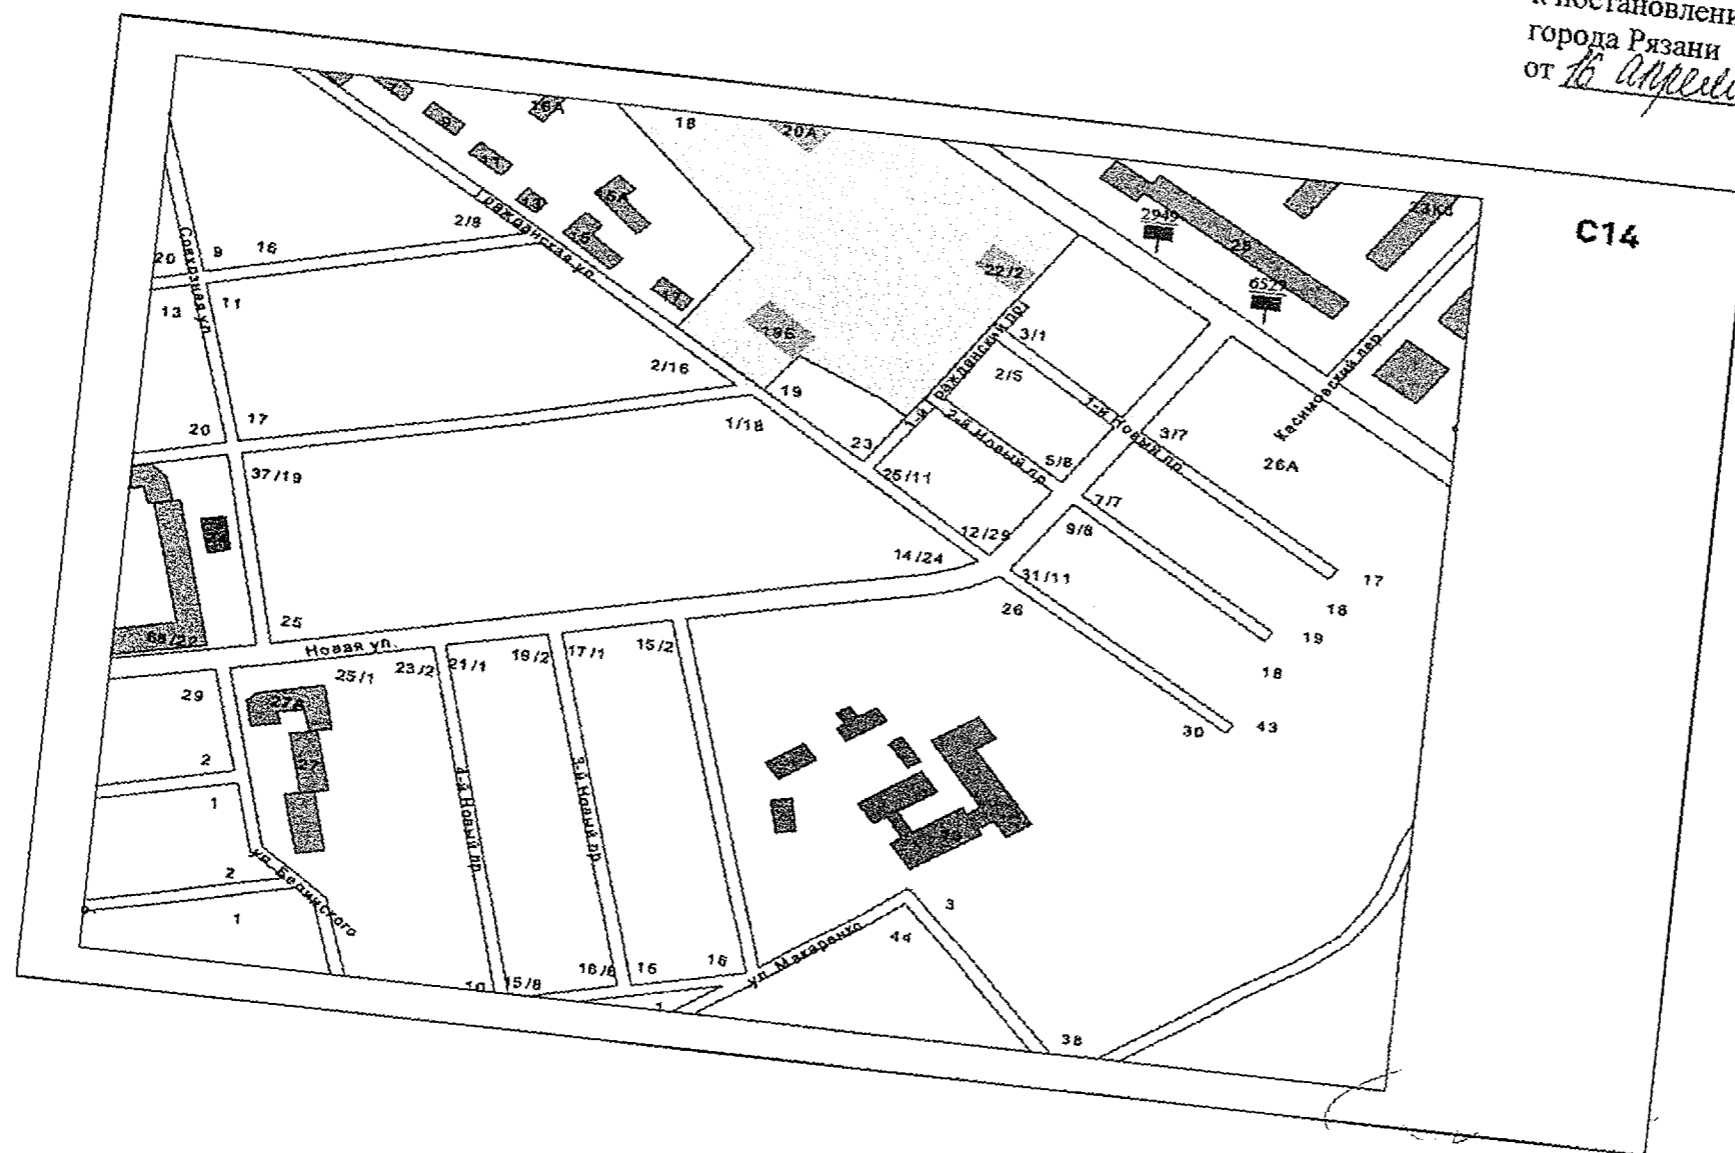


ПРИЛОЖЕНИЕ № 54
к постановлению администрации
города Рязани
от 16 апреля 2018 г. № 1481

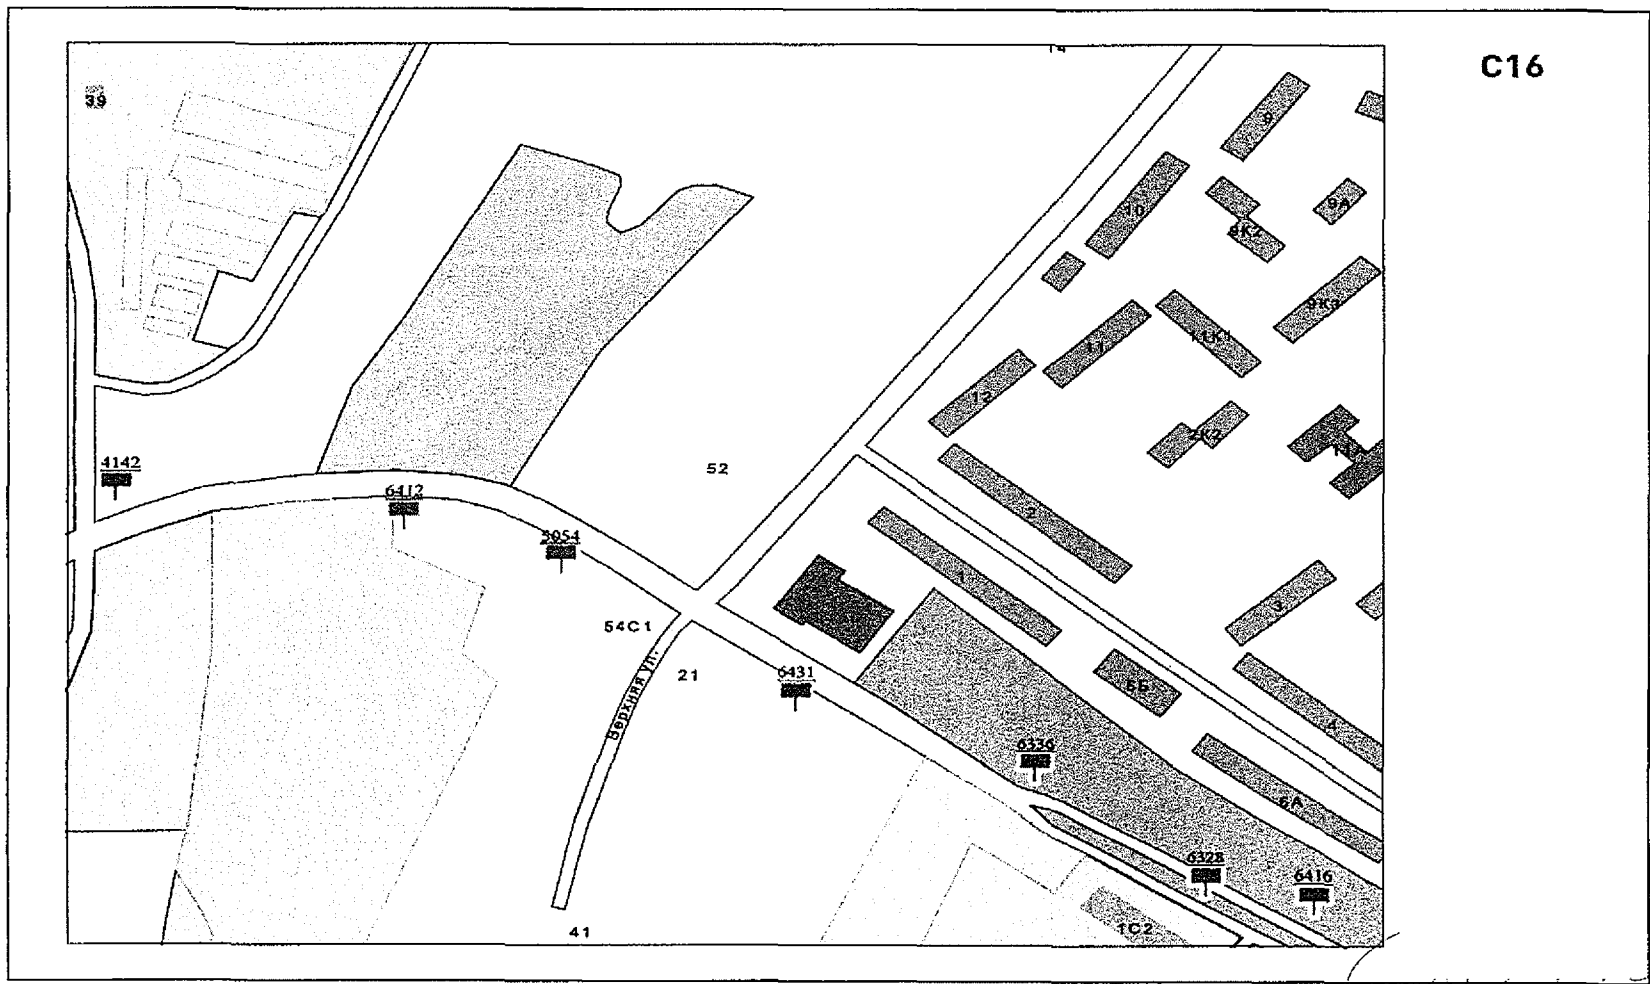


ПРИЛОЖЕНИЕ № 55
к постановлению администрации
города Рязани
от 16 апреля 2018 г. № 1481

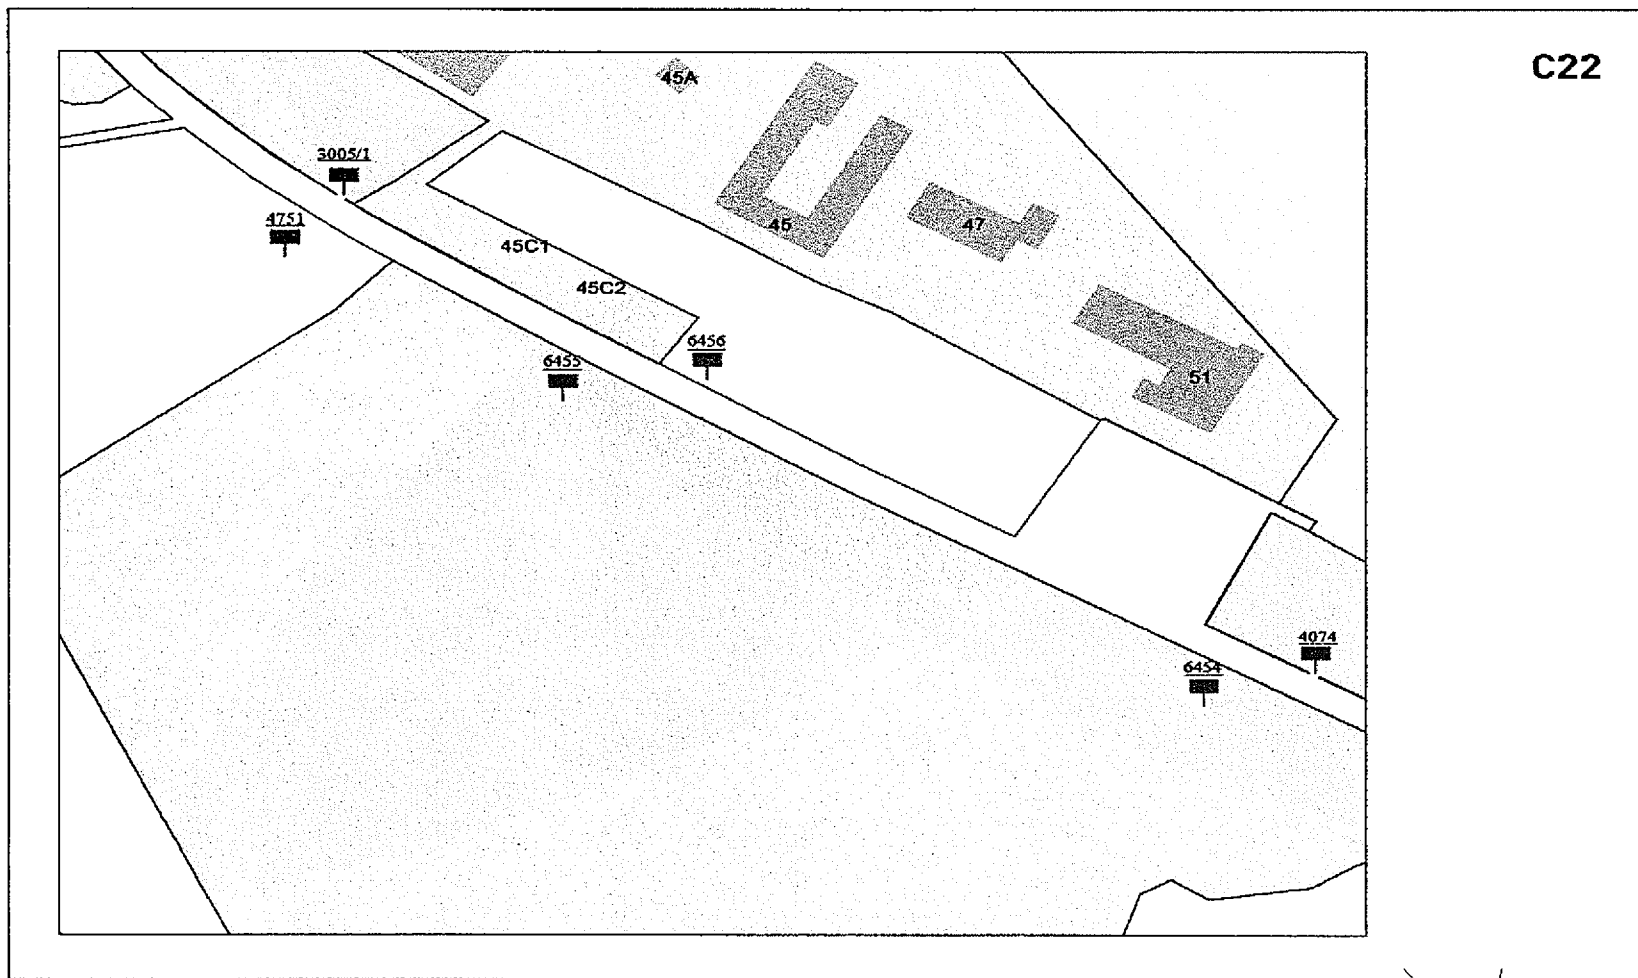


ПРИЛОЖЕНИЕ № 56
к постановлению администрации
города Рязани
от 16 апреля 2018 г. № 1481

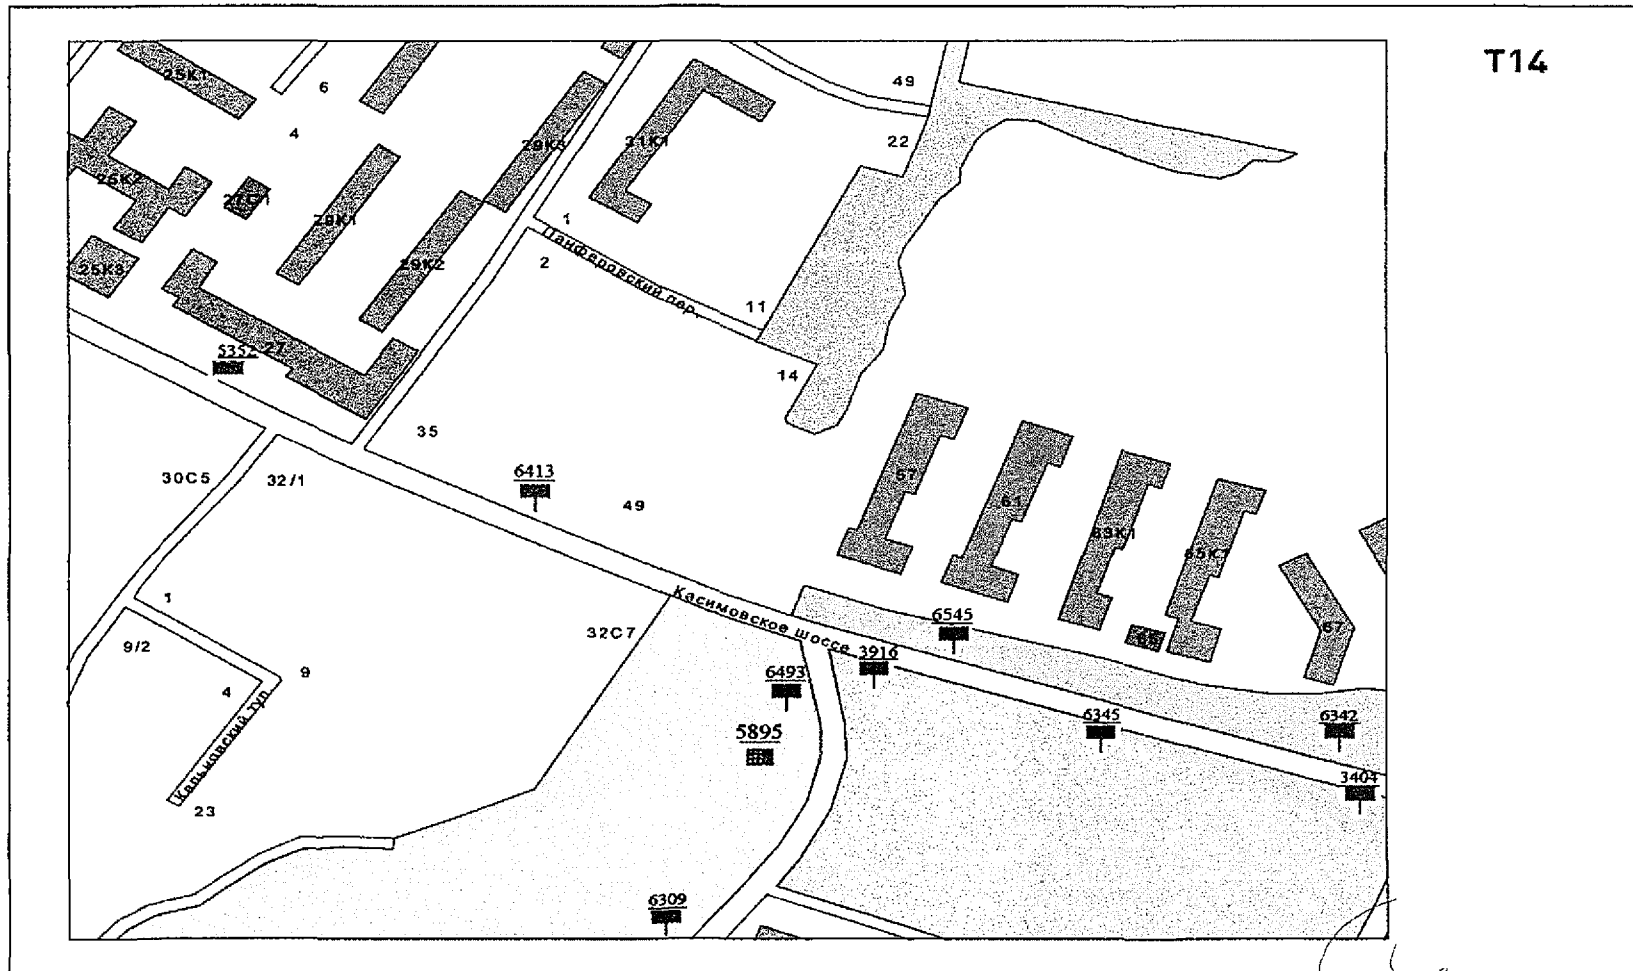


ПРИЛОЖЕНИЕ № 57
к постановлению администрации
города Рязани
от 16 апреля 2018 г. № 1481

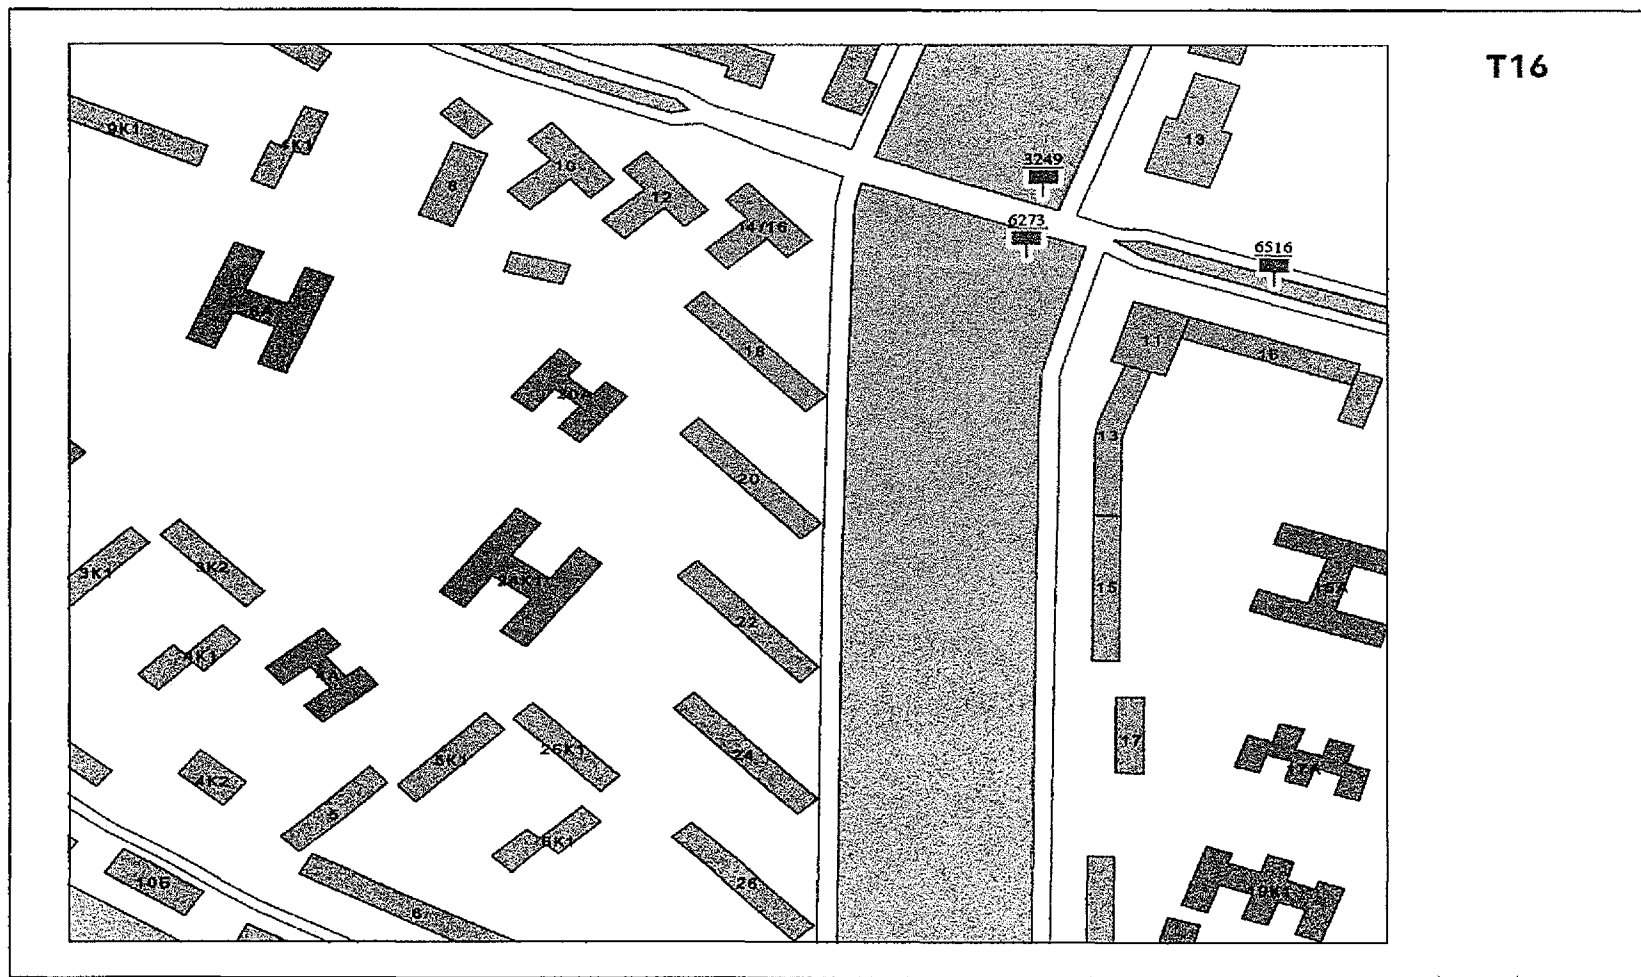


ПРИЛОЖЕНИЕ № 58
к постановлению администрации
города Рязани
от 16 апреля 2018 г. № 1481

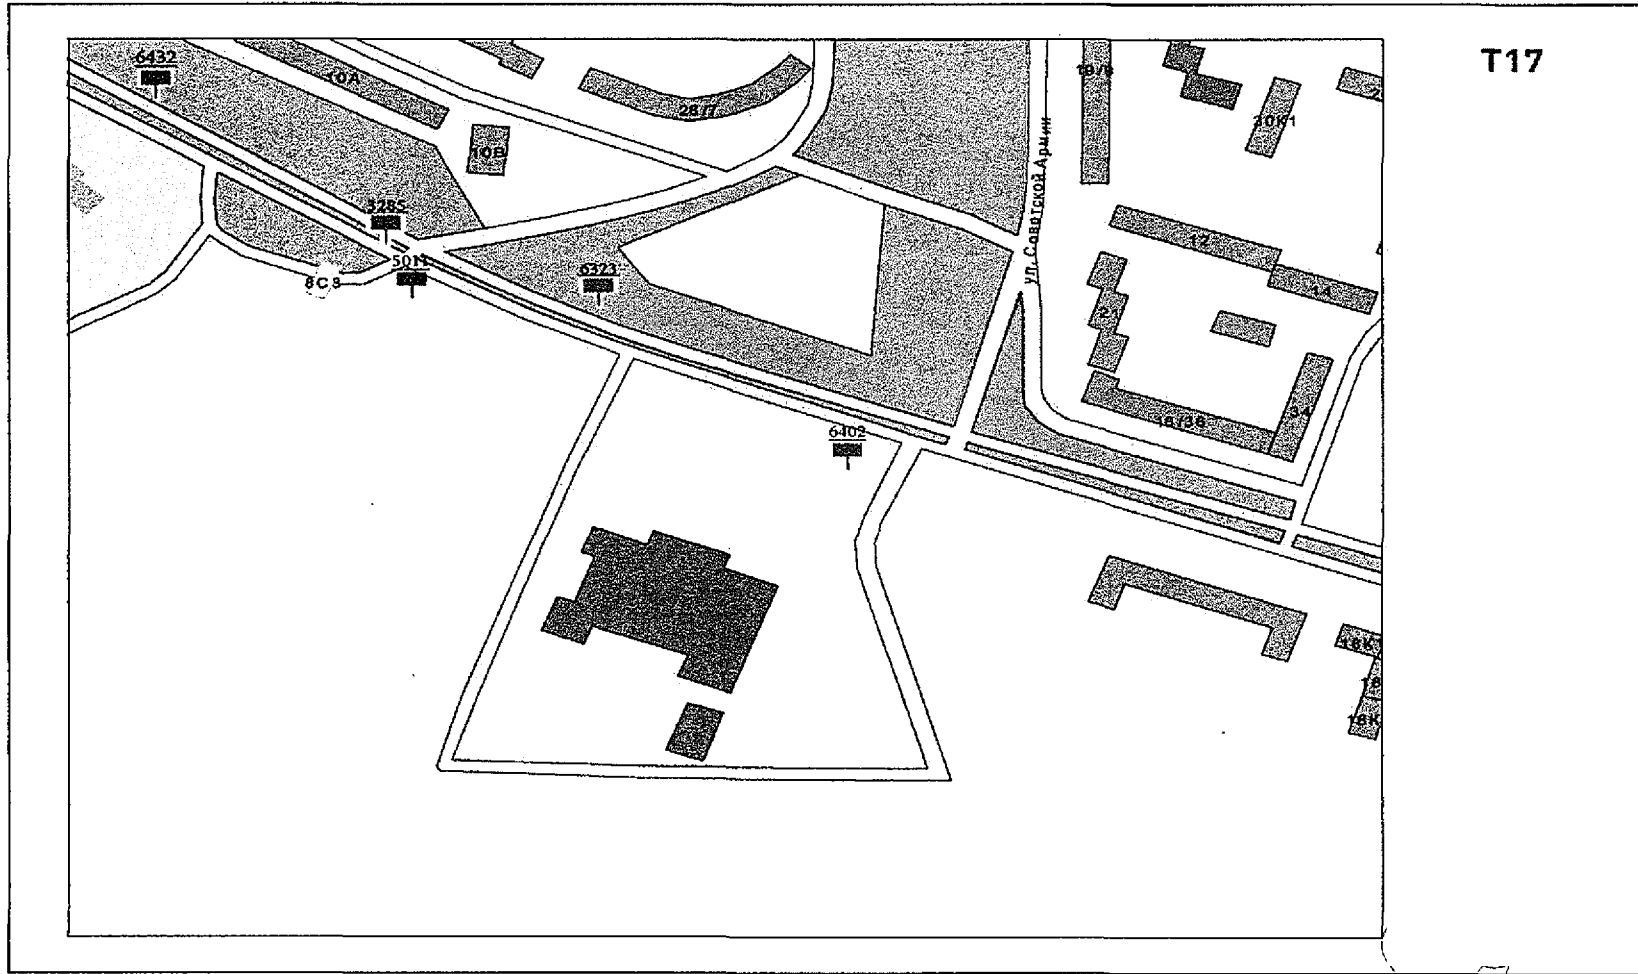


ПРИЛОЖЕНИЕ № 59
к постановлению администрации
города Рязани
от 16 апреля 2018 г. № 1481

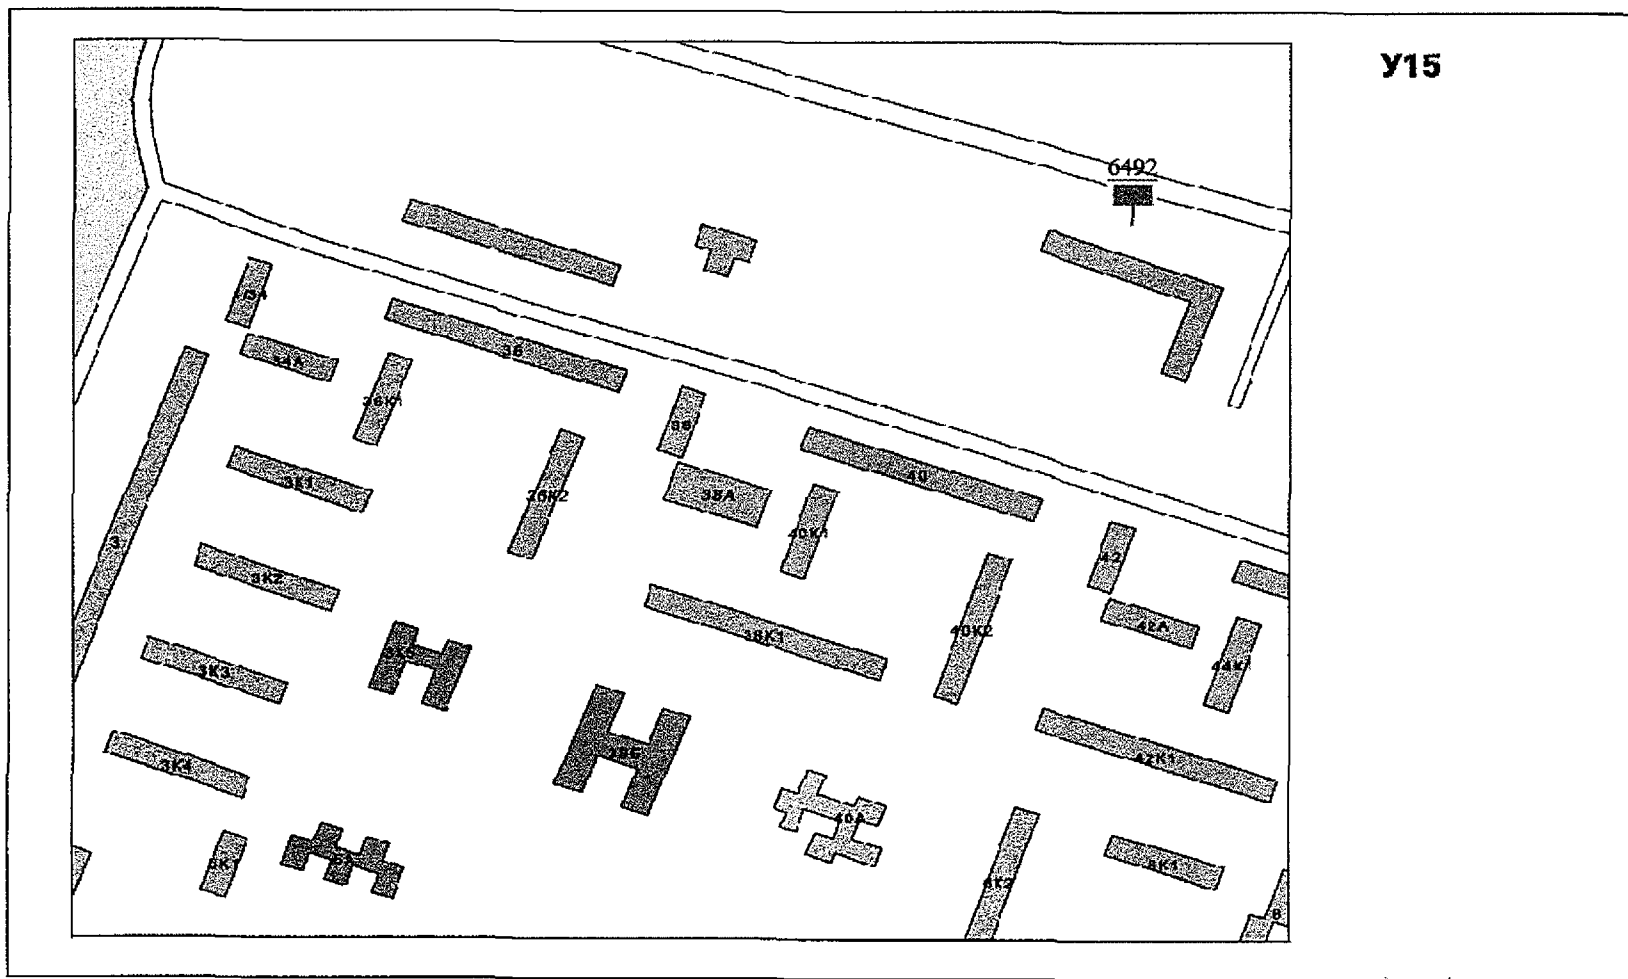


ПРИЛОЖЕНИЕ № 60
к постановлению администрации
города Рязани
от 16 апреля 2018 г. № 1481

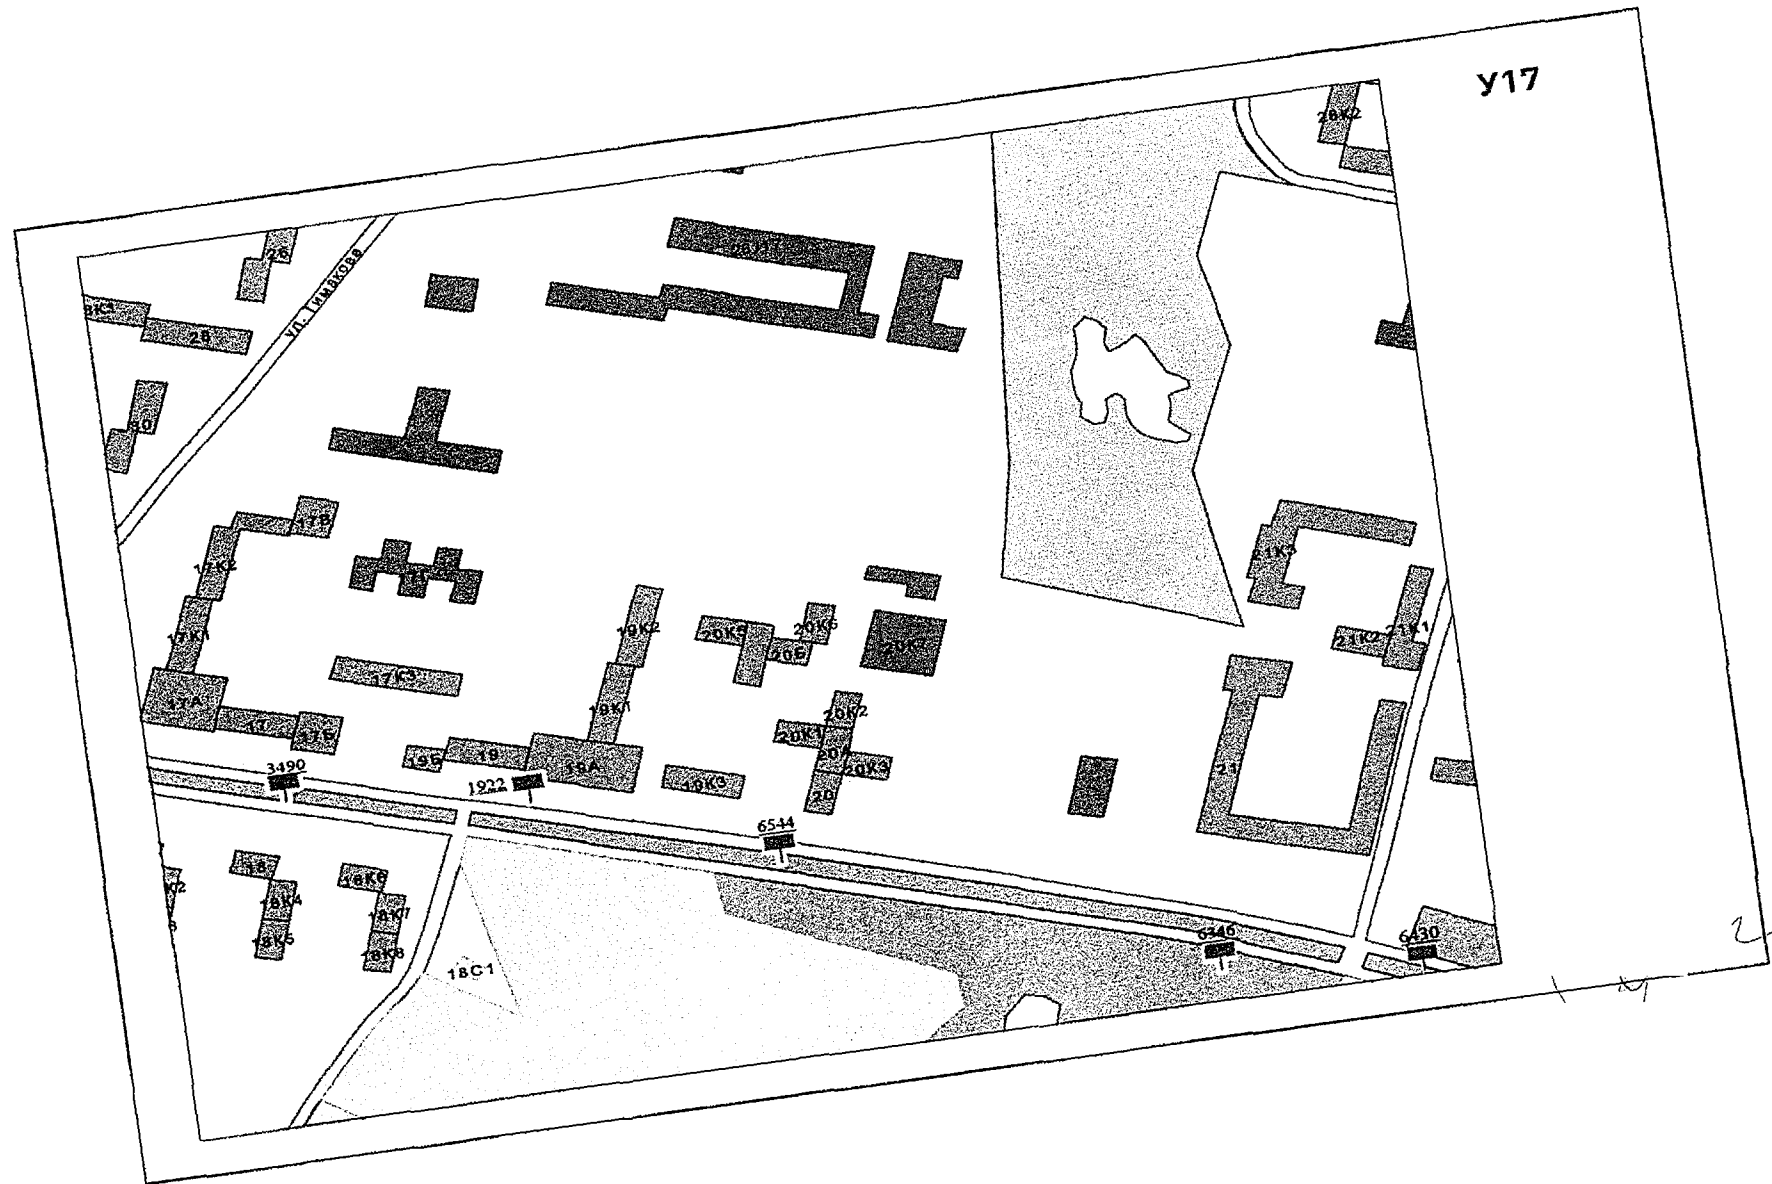


ПРИЛОЖЕНИЕ № 61
к постановлению администрации
города Рязани
от 16 апреля 2018 г. № 1481

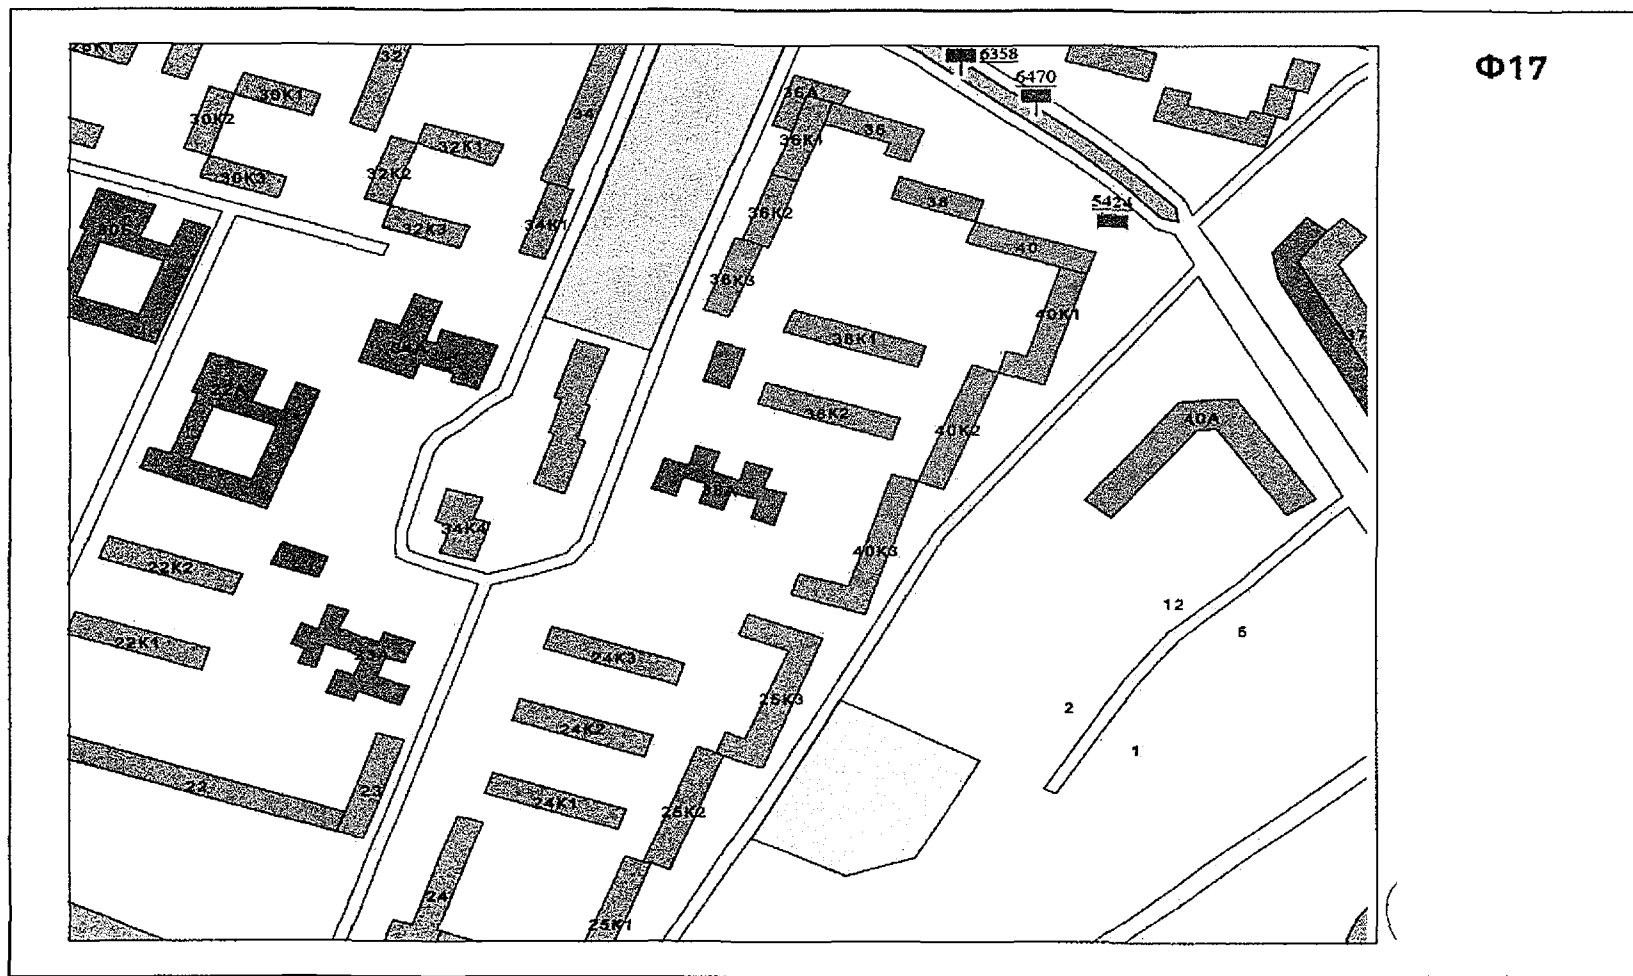


ПРИЛОЖЕНИЕ № 62
к постановлению администрации
города Рязани
от 16 апреля 2018 г. № 1481

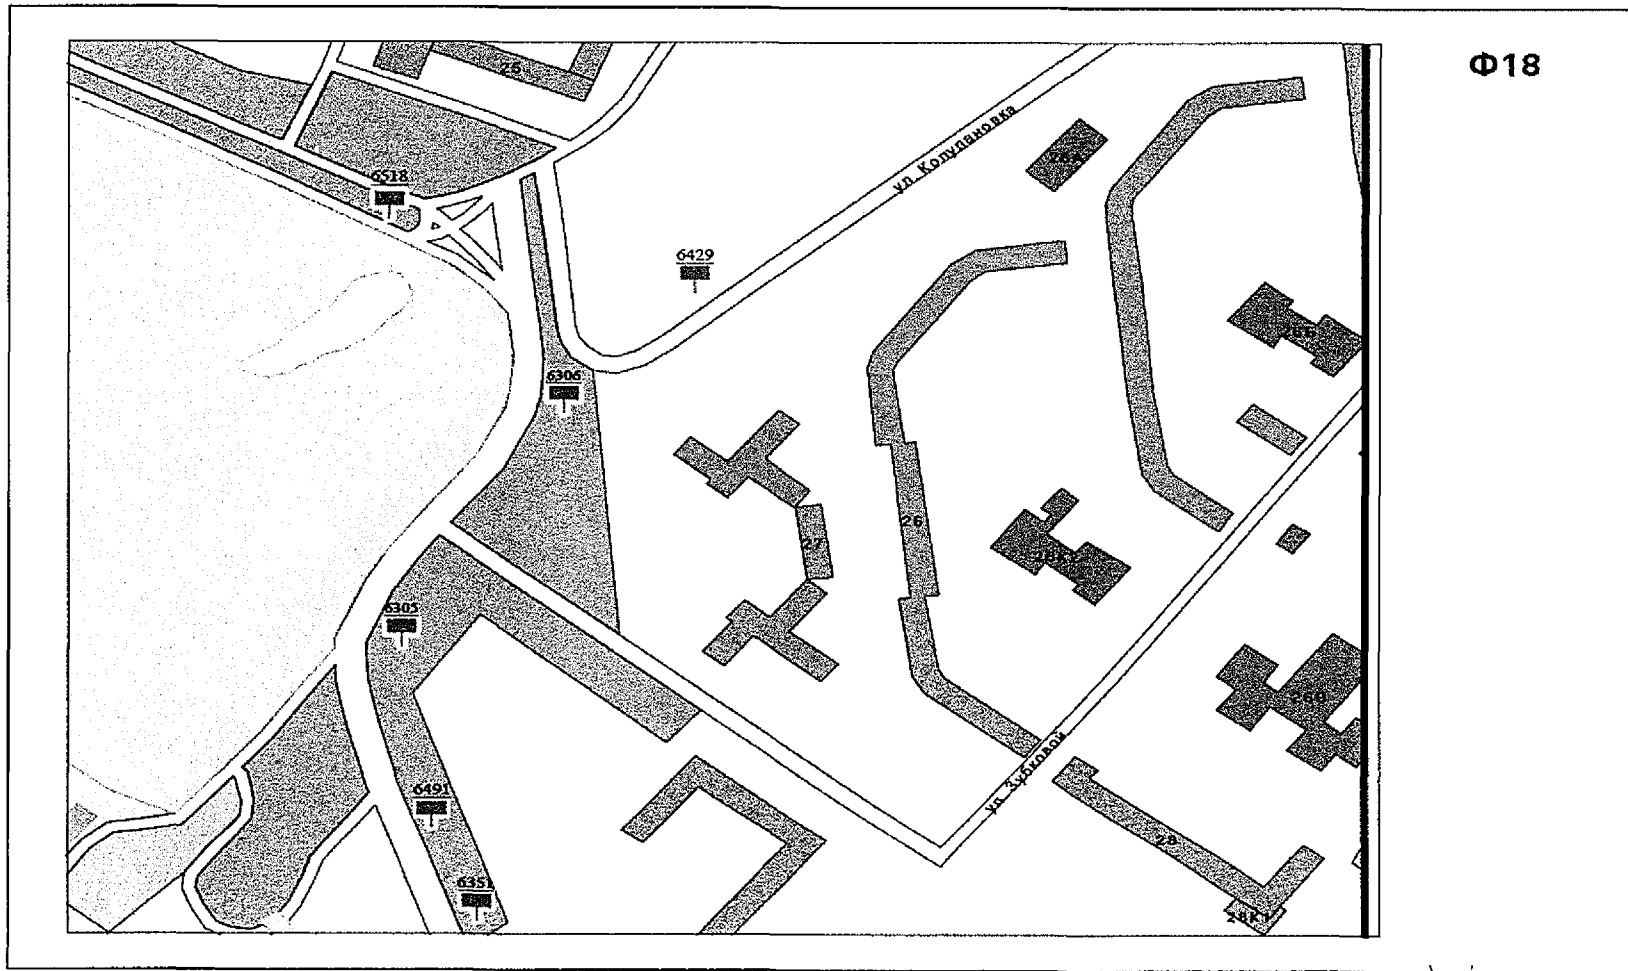

ПРИЛОЖЕНИЕ № 63
к постановлению администрации
города Рязани
от 16 апреля 2018 г. № 148/1

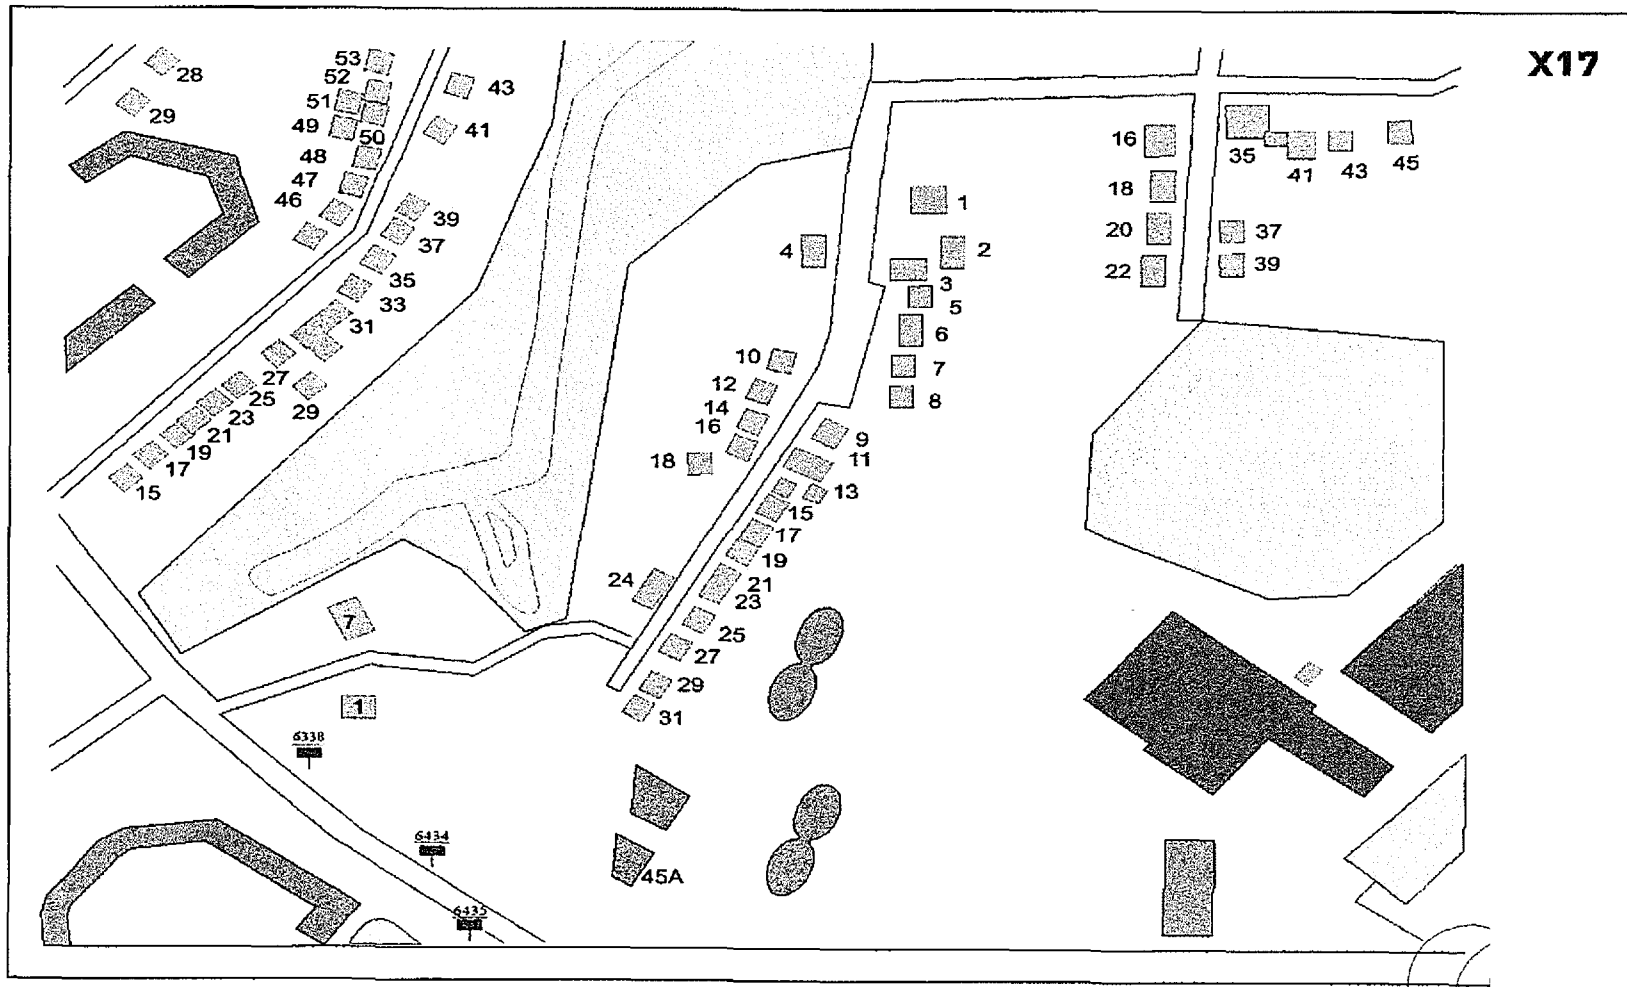

ПРИЛОЖЕНИЕ № 64
к постановлению администрации
города Рязани
от 16 апреля 2018 г. № 1481

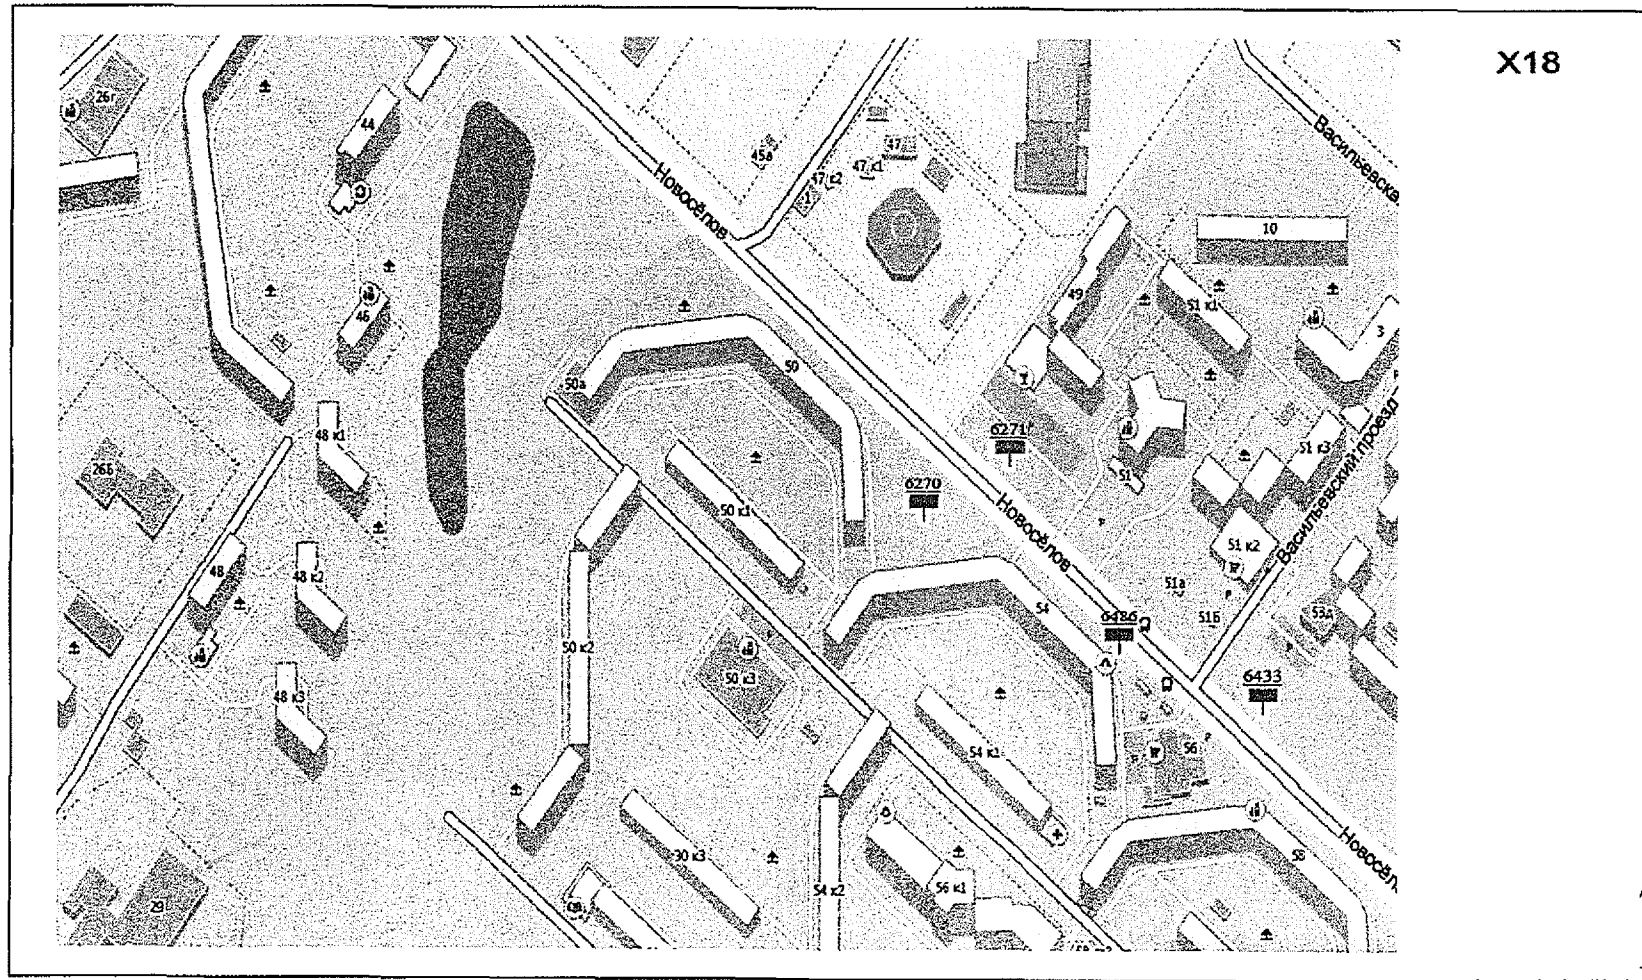

X18