



## АДМИНИСТРАЦИЯ ГОРОДА РЯЗАНИ

### ПОСТАНОВЛЕНИЕ

08 Октября 2024 г.

№ 14665

О включении в схему размещения гаражей, являющихся некапитальными сооружениями, либо стоянок технических или других средств передвижения инвалидов вблизи их места жительства на территории города Рязани земельного участка, расположенного по адресу:  
г. Рязань, ул. 5-я Линия, около д. 56/52

В соответствии с постановлением Правительства Рязанской области от 22.02.2022 № 51 «Об утверждении схемы размещения гаражей, являющихся некапитальными сооружениями, либо стоянок технических или других средств передвижения инвалидов вблизи их места жительства», постановлением администрации города Рязани от 27.06.2023 № 8607 «Об утверждении Порядка подачи и рассмотрения заявлений о включении в схему размещения гаражей, являющихся некапитальными сооружениями, либо стоянок технических или других средств передвижения инвалидов вблизи их места жительства на землях или земельных участках, находящихся в государственной или муниципальной собственности, на территории муниципального образования – городской округ город Рязань», заявлением от 02.09.2024 № 04/4-15-53/3, руководствуясь статьями 39, 41 Устава муниципального образования - городской округ город Рязань, администрация города Рязани **п о с т а н о в л я е т**:

1. Включить в схему размещения гаражей, являющихся некапитальными сооружениями, либо стоянок технических или других средств передвижения инвалидов вблизи их места жительства на территории города Рязани, утвержденную постановлением администрации города Рязани от 31.07.2023 № 10149 «Об утверждении схемы размещения гаражей, являющихся некапитальными сооружениями, либо стоянок технических или других средств передвижения инвалидов вблизи их места жительства на территории города Рязани», земельный участок, расположенный по адресу: г. Рязань, ул. 5-я Линия, около д. 56/52, согласно приложению к настоящему постановлению.

2. Управлению информационной политики и социальных коммуникаций аппарата

администрации города Рязани (Жалыбина Т.В.) опубликовать настоящее постановление в газете «Рязанские ведомости» и на официальном сайте администрации города Рязани в сети Интернет [www.admrzn.ru](http://www.admrzn.ru).

3. Настоящее постановление вступает в силу со дня его официального опубликования.

4. Контроль за исполнением настоящего постановления оставляю за собой.

Глава администрации




В.Е. Артемов

ПРИЛОЖЕНИЕ

к постановлению администрации города Рязани

от 08 сентября 2024 г. № 1665

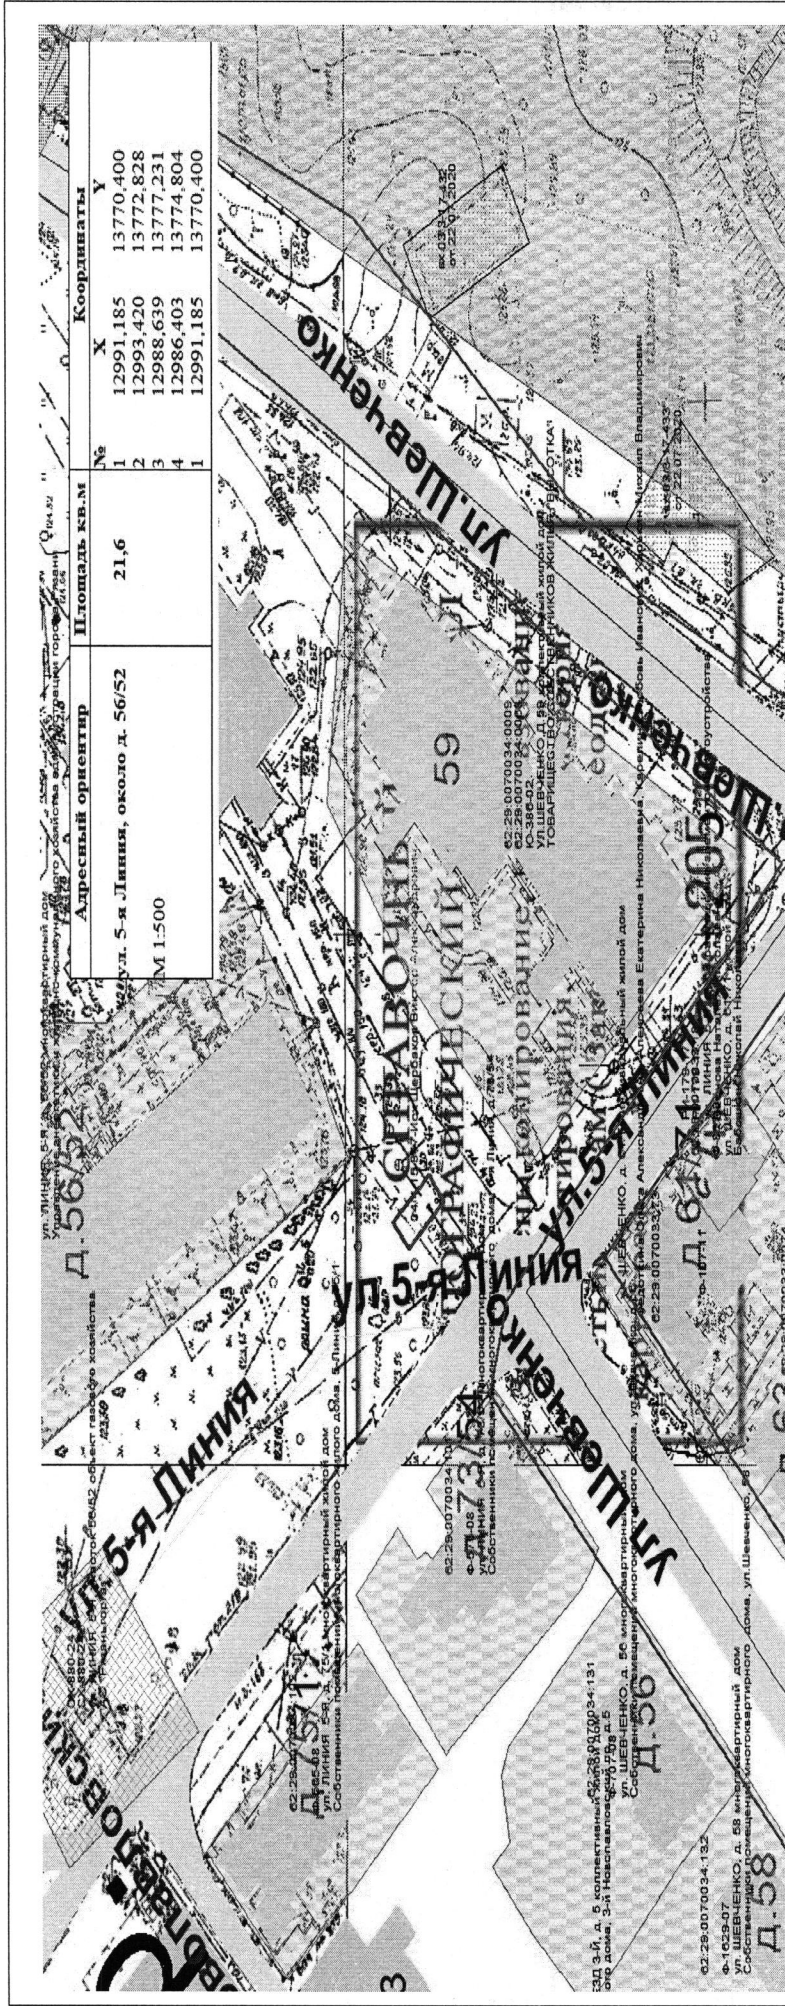

Адресный ориентир	Площадь кв.м	№	Координаты
Ул. 5-я Линия, около д. 56/52 М 1:500	21,6	1	X 12991.185 Y 13770.400
		2	X 12993.420 Y 13772.828
		3	X 12988.639 Y 13777.231
		4	X 12986.403 Y 13774.804
		1	X 12991.185 Y 13770.400

Кадастровый (учетный) номер земельного участка или кадастровый номер квартала	Адрес (адресный ориентир) земельного участка (части зем. уч)	Площадь земельного участка или его части (кв.м.)	Собственного земельного участка	Вид размещения объекта	Площадь размещаемого объекта (кв.м.)	Период размещения объекта
62:29-0070034	г. Рязань, ул. 5-я Линия, около д. 56/52	21,6	государственная неразграниченная	стоянка	21,6	До 31.07.2033