

АДМИНИСТРАЦИЯ ГОРОДА РЯЗАНИ

ПОСТАНОВЛЕНИЕ

08 июля 2024 г.

№ 12936

Об установлении публичного сервитута в районе Песочня

Рассмотрев ходатайство муниципального унитарного предприятия города Рязани «Рязанское муниципальное предприятие тепловых сетей» об установлении публичного сервитута, руководствуясь ст. 23 и гл. V.7 Земельного кодекса Российской Федерации, ст.ст. 39, 41 Устава муниципального образования – городской округ город Рязань, постановлением администрации города Рязани от 24.11.2023 № 15326 «О делегировании отдельных полномочий главы администрации города Рязани начальнику управления земельных ресурсов и имущественных отношений», администрация города Рязани **п о с т а н о в л я е т:**

1. Установить публичный сервитут сроком на 49 (сорок девять) лет в отношении частей земельных участков с кадастровым номером 62:29:0110006:1393, расположенного по адресу: г. Рязань, район Песочня, (Октябрьский район), с кадастровым номером 62:29:0110006:1395, расположенного по адресу: г. Рязань, район Песочня, (Октябрьский район), с кадастровым номером 62:29:0110006:59, расположенного по адресу: г. Рязань, район Песочня (Октябрьский район), в пользу муниципального унитарного предприятия города Рязани «Рязанское муниципальное предприятие тепловых сетей» (место нахождения: Рязанская обл., г. Рязань, ОГРН 1036214000404, ИНН 6227000888) с целью эксплуатации объектов системы газоснабжения, их неотъемлемых технологических частей, если указанные объекты необходимы для оказания услуг теплоснабжения населения.

2. Утвердить границы публичного сервитута согласно приложению к настоящему постановлению.

3. Порядок определения границ охранных зон газораспределительных сетей, условия использования земельных участков, расположенных в их пределах, и ограничения хозяйственной деятельности определены Правилами охраны газораспределительных сетей, утвержденными постановлением Правительства Российской Федерации от 20.11.2000 № 878.

4. Владелец публичного сервитута обязан привести земельный участок в состояние, пригодное для использования в соответствии с видом разрешенного использования, снести инженерное сооружение, размещенное на основании публичного сервитута, в сроки, предусмотренные п. 8 ст. 39.50 Земельного кодекса Российской Федерации.

5. Управлению информационной политики и социальных коммуникаций аппарата администрации города Рязани (Т.В. Жалыбина) опубликовать настоящее постановление на официальном сайте администрации города Рязани в сети Интернет www.admrzn.ru.

6. Управлению земельных ресурсов и имущественных отношений администрации города Рязани в течение 5 рабочих дней направить настоящее постановление в Управление Федеральной службы государственной регистрации, кадастра и картографии по Рязанской области.

7. Управлению земельных ресурсов и имущественных отношений администрации города Рязани в течение 5 рабочих дней направить муниципальному унитарному предприятию города Рязани «Рязанское муниципальное предприятие тепловых сетей» настоящее постановление, сведения о лицах, являющихся правообладателями земельных участков, копии документов, подтверждающих права указанных лиц на земельные участки.

8. Контроль за исполнением настоящего постановления оставляю за собой.

Начальник управления земельных
ресурсов и имущественных отношений




Е.Ю. Кириченко

Приложение
к постановлению администрации города Рязани
от 08 июля 2024 г. № 12936

Схема границ публичного сервитута на кадастровом плане территории

Условный номер _____		
Площадь 130 м ² Обозначение характерных точек границ	Координаты, м	
	X	Y
1	2	3
1	440675.77	1337487.63
2	440671.53	1337494.18
3	440667.14	1337500.12
4	440660.27	1337508.05
5	440657.25	1337505.43
6	440664.02	1337497.62
7	440668.23	1337491.90
8	440670.57	1337488.29
9	440665.61	1337483.72
10	440666.96	1337481.79
11	440667.94	1337482.52
12	440669.36	1337480.60
13	440671.52	1337482.23
14	440670.89	1337483.14
1	440675.77	1337487.63

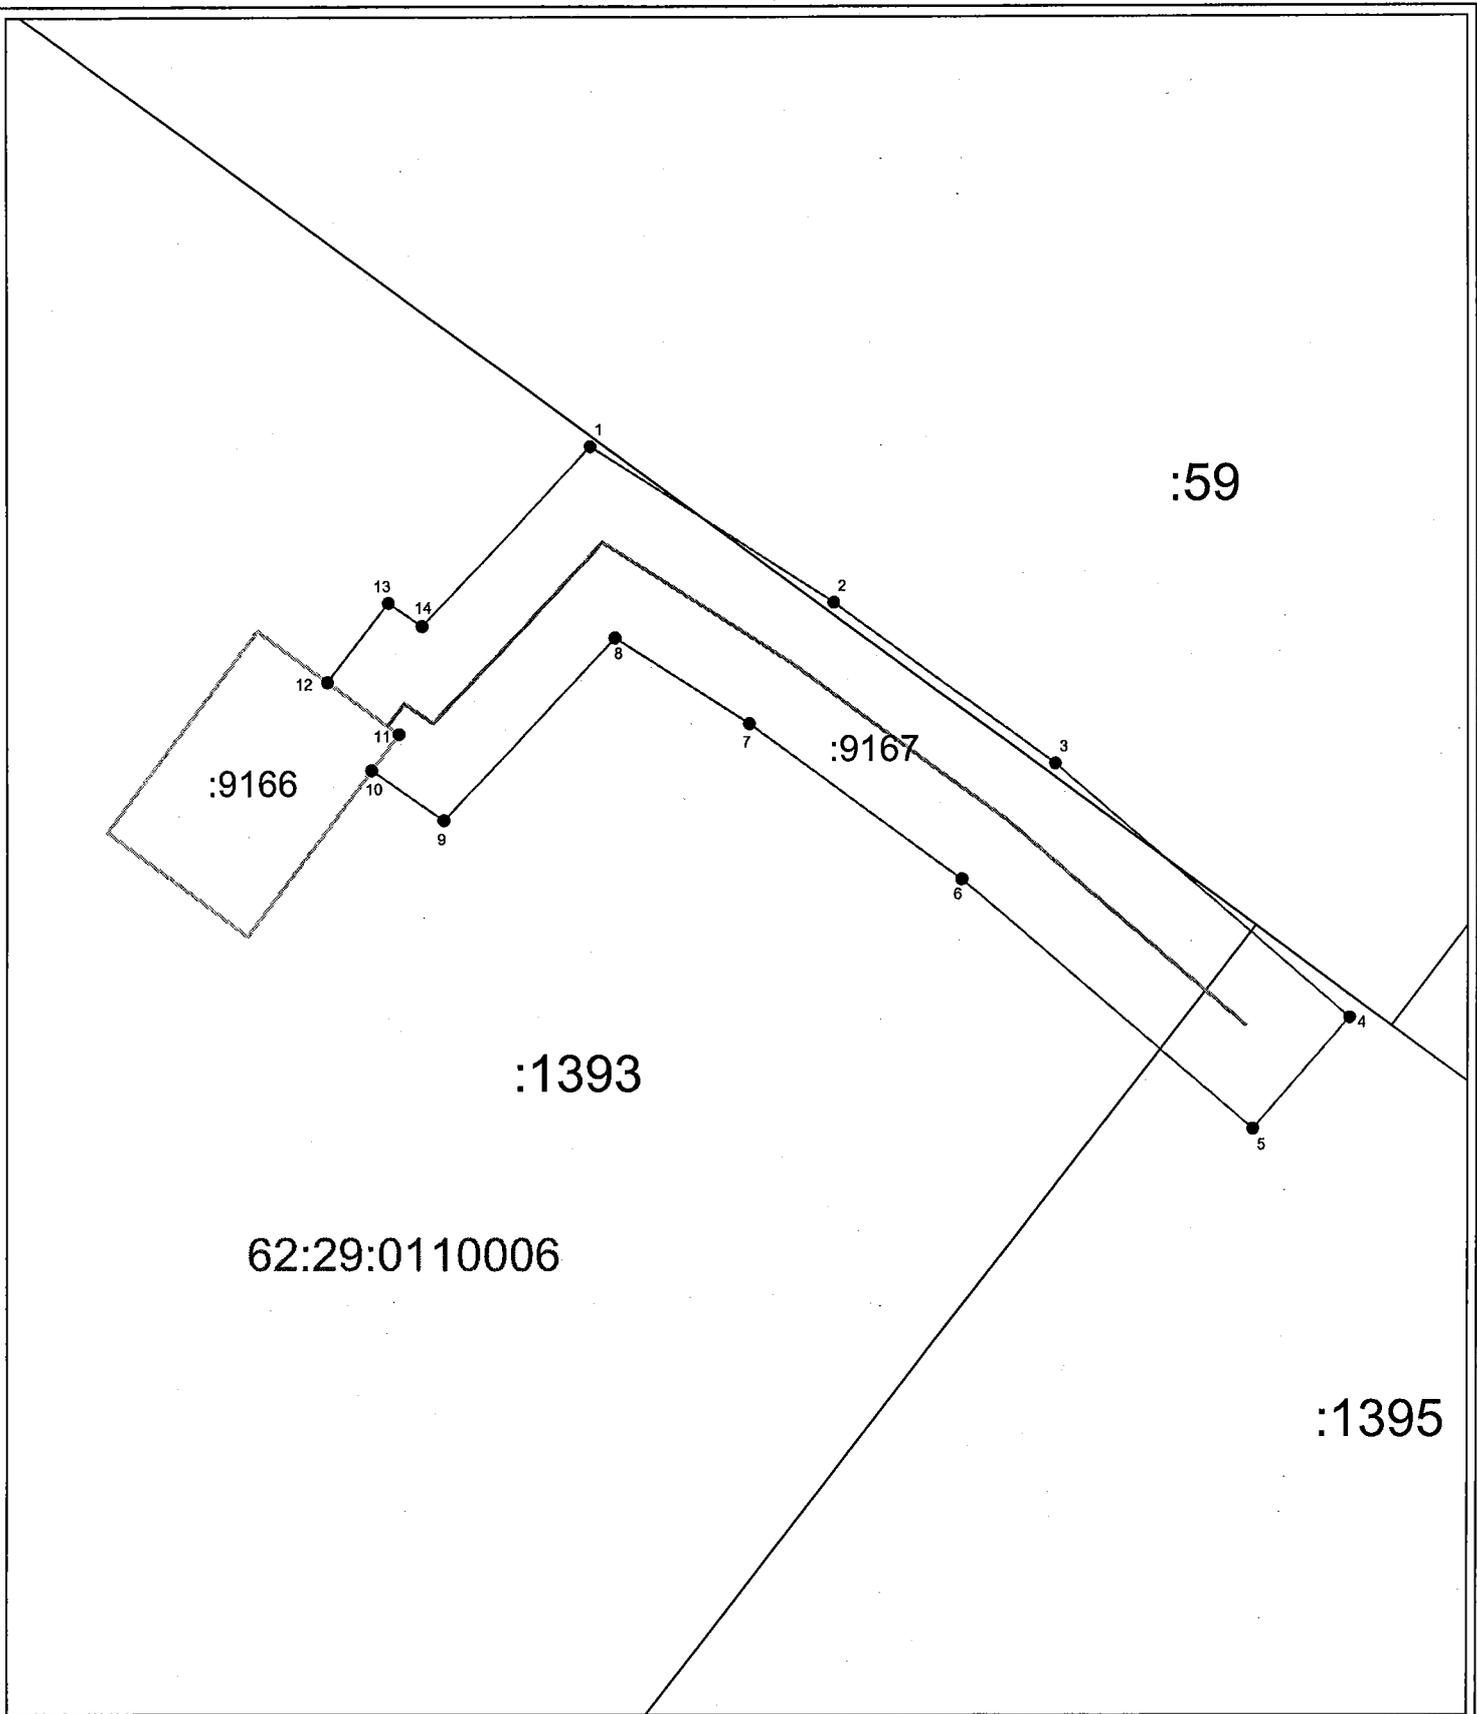

Условные обозначения:

Масштаб 1:200

Система координат - МСК-62

Граница:

- существующая часть границы земельного участка
- - - проектная граница публичного сервитута

Контур или осевая линия:

- ▬ здания
- ▬ сооружения

● характерная точка границы публичного сервитута

Обозначение:

- 62:29:0110006 - кадастрового квартала;
- :1393 - номер объекта недвижимости в кадастровом квартале.