

АДМИНИСТРАЦИЯ ГОРОДА РЯЗАНИ

ПОСТАНОВЛЕНИЕ

16 апреля 2023 г.

№ 5145

Об установлении публичного сервитута

Руководствуясь ст. 23 Земельного кодекса Российской Федерации, ст.ст. 39, 41 Устава муниципального образования – городской округ город Рязань, администрация города Рязани **п о с т а н о в л я е т**:

1. Установить публичный сервитут на безвозмездной основе сроком на 49 (сорок девять) лет в отношении частей земельных участков с кадастровым номером 62:29:0110006:37, местоположение которого установлено относительно ориентира: район Песочня, г. Рязань, с кадастровым номером 62:29:0110006:53, местоположение которого установлено относительно ориентира: р-н Песочня, г. Рязань, с кадастровым номером 62:29:0110006:41, местоположение которого установлено относительно ориентира: р-н Песочня, г. Рязань, в целях обеспечения нужд местного населения для прохода или проезда неограниченного круга лиц в границах, согласно приложениям № 1, № 2, № 3 к настоящему постановлению.

2. Отделу по связям со средствами массовой информации управления общественных отношений аппарата администрации города Рязани (Щербакова И.И.) в течение 5 рабочих дней опубликовать настоящее постановление в газете «Рязанские ведомости» и на официальном сайте администрации города Рязани в сети Интернет www.admrzn.ru.

3. Управлению земельных ресурсов и имущественных отношений администрации города Рязани (Кириченко Е.Ю.) в течение 5 рабочих дней направить настоящее постановление в Управление Федеральной службы государственной регистрации, кадастра и картографии по Рязанской области, для внесения в Единый государственный

реестр недвижимости сведений о границах публичного сервитута.

4. Контроль за исполнением настоящего постановления возложить на и.о. заместителя главы администрации О.А. Федина.

Глава администрации



Е.Б. Сорокина

Схема границ публичного сервитута на кадастровом плане территории

Приложение № 1
к постановлению
администрации города Рязани
от 10 сентября 2023 г. № 5145

Местоположение земельного участка : Рязанская область,
г. Рязань, р-н Песочня (Октябрьский район)
Кадастровый номер земельного участка : 62:29:0110006:37

Площадь земельного участка 62:29:0110006:37:чзу1 - 1032 кв.м

| Обозначение характерных точек границ | Координаты, м | |
|--|---------------|------------|
| | X | Y |
| 1 | 440671,47 | 1337211,78 |
| 2 | 440659,62 | 1337244,10 |
| 3 | 440624,14 | 1337291,81 |
| 4 | 440615,17 | 1337285,15 |
| 5 | 440650,45 | 1337237,78 |
| 6 | 440662,80 | 1337204,82 |
| 1 | 440671,47 | 1337211,78 |



Условные обозначения:

- :37/чзу1 - обозначение границ публичного сервитута
- 62:29:0110006:37 - обозначение объекта недвижимости (земельный участок, здание, строение, сооружение)
- - граница кадастрового деления
- 1 - характерная точка границы образуемого земельного участка
- - граница публичного сервитута
- 62:29:0110006 - обозначение кадастрового квартала

Система координат МСК-62
Масштаб 1:1000

Схема границ публичного сервитута на кадастровом плане территории

Приложение № 2
к постановлению
администрации города Рязани
от 16 апреля 2023 г. № 5146

Местоположение земельного участка : Рязанская область,
г. Рязань, р-н Песочня (Октябрьский район)
Кадастровый номер земельного участка : 62:29:0110006:53

Площадь земельного участка 62:29:0110006:53:чзу2 - 1652 кв.м

| Обозначение характерных точек границ | Координаты, м | |
|--|---------------|------------|
| | X | Y |
| 1 | 440521,18 | 1337426,39 |
| 2 | 440429,58 | 1337547,37 |
| 3 | 440420,10 | 1337542,07 |
| 4 | 440512,49 | 1337419,79 |
| 1 | 440521,18 | 1337426,39 |



Условные обозначения:

- :53/чзу2 - обозначение границ публичного сервитута
- 62:29:0110006:53 - обозначение объекта недвижимости (земельный участок, здание, строение, сооружение)
- - граница кадастрового деления
- 1 - характерная точка границы образуемого земельного участка
- - граница публичного сервитута
- 62:29:0110006 - обозначение кадастрового квартала

Система координат МСК-62
Масштаб 1:1000


Схема границ публичного сервитута на кадастровом плане территории

Приложение № 3
к постановлению
администрации города Рязани,
от 26 апреля 2023 г. № 51/45

Местоположение земельного участка : Рязанская область,
г. Рязань, р-н Песочня (Октябрьский район)
Кадастровый номер земельного участка : 62:29:0110006:41

Площадь земельного участка 62:29:0110006:41:чзу3 - 1864 кв.м

| Обозначение характерных точек границ | Координаты, м | |
|--|---------------|------------|
| | X | Y |
| 1 | 440512,49 | 1337419,79 |
| 2 | 440521,18 | 1337426,39 |
| 3 | 440624,14 | 1337291,81 |
| 4 | 440615,17 | 1337285,15 |
| 5 | 440557,31 | 1337361,13 |
| 1 | 440512,49 | 1337419,79 |

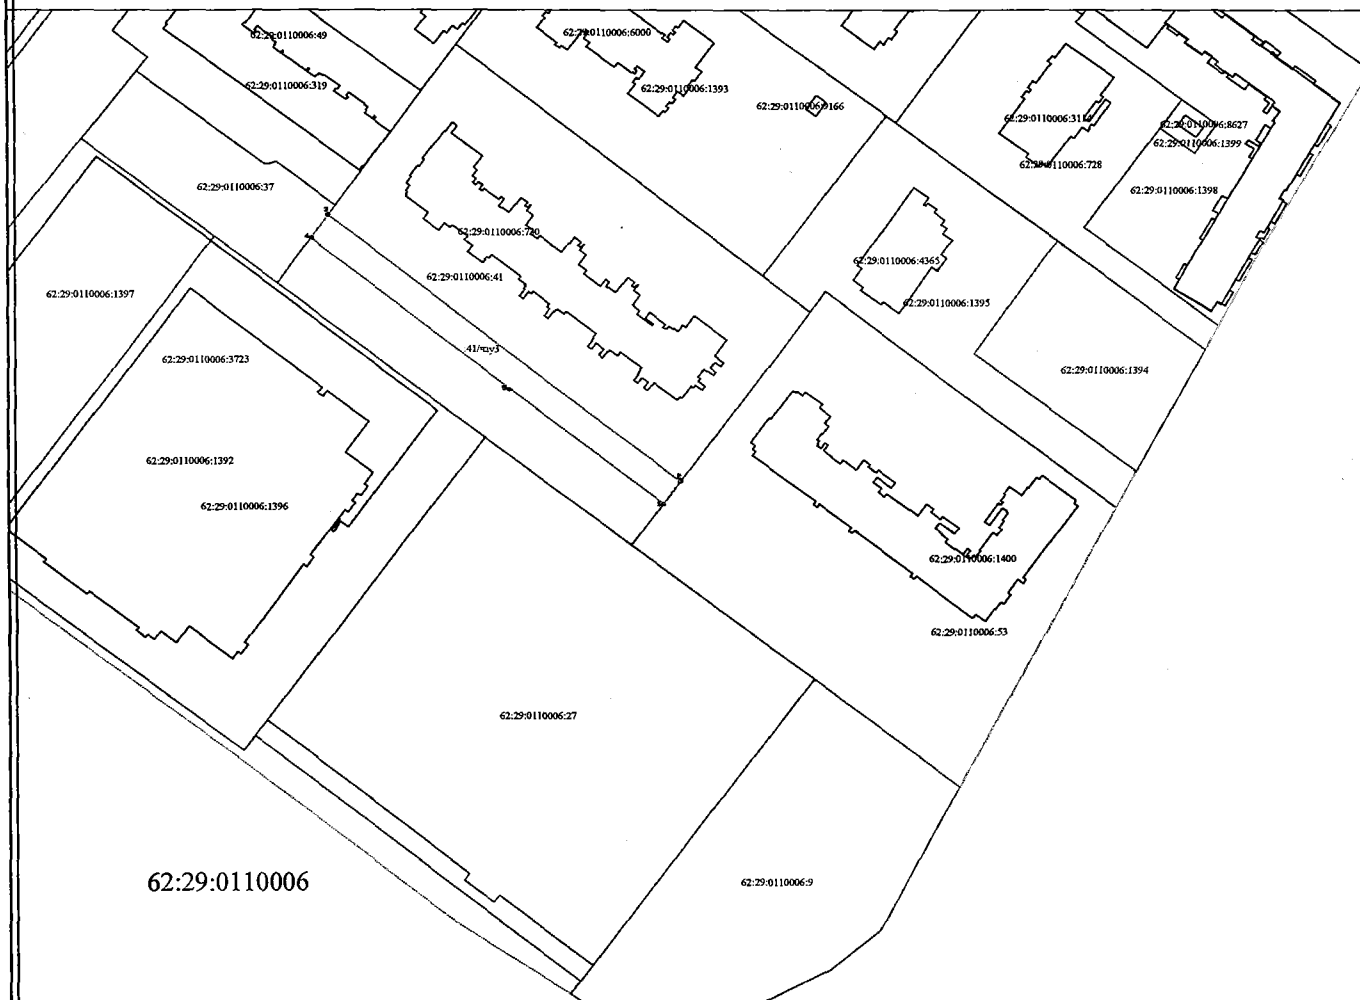

Условные обозначения:

- :41/чзу3 - обозначение границ публичного сервитута
- 62:29:0110006:41 - обозначение объекта недвижимости (земельный участок, здание, строение, сооружение)
- - граница кадастрового деления
- 1 - характерная точка границы образуемого земельного участка
- - граница публичного сервитута
- 62:29:0110006 - обозначение кадастрового квартала

Система координат МСК-62
Масштаб 1:1000