



## АДМИНИСТРАЦИЯ ГОРОДА РЯЗАНИ

### ПОСТАНОВЛЕНИЕ

08 сентября 2023 г.

№ 11866

#### Об установлении публичного сервитута

Рассмотрев ходатайство публичного акционерного общества «Россети Центр и Приволжье» об установлении публичного сервитута, в целях переоформления права аренды земельного участка в соответствии со статьей 3.6 Федерального закона от 25.10.2001 № 137-ФЗ «О введении в действие Земельного кодекса Российской Федерации», руководствуясь статьей 23 и главой V.7 Земельного кодекса Российской Федерации, статьями 39, 41 Устава муниципального образования – городской округ город Рязань, решением Рязанской городской Думы от 29.05.2023 № 133-III «О досрочном прекращении полномочий главы администрации города Рязани Е.Б. Сорокиной», постановлением администрации города Рязани от 30.05.2023 № 7435 «Об исполнении обязанностей главы администрации города Рязани», на основании выписки из Единого государственного реестра недвижимости об объекте недвижимости от 19.07.2023 № КУВИ-001/2023-165434911, администрация города Рязани **п о с т а н о в л я е т**:

1. Установить публичный сервитут сроком на 49 (сорок девять) лет в отношении земельного участка с кадастровым номером 62:29:0120003:10, местоположение которого установлено относительно ориентира, расположенного в границах участка. Почтовый адрес ориентира: г. Рязань, п/р район Восточный Промузел, 23, в пользу публичного акционерного общества «Россети Центр и Приволжье» (место нахождения: Нижегородская обл., г. Нижний Новгород, ОГРН 1075260020043, ИНН 5260200603) с целью эксплуатации объекта электросетевого хозяйства: сооружение – подстанция «Лихачево» 110/10 - кВ.

2. Утвердить границы публичного сервитута согласно приложению к настоящему постановлению.

3. Определить срок и график ремонтно-эксплуатационных работ по обслуживанию оборудования ежегодно с 01 января по 31 декабря круглосуточно.

4. Порядок установления охранных зон с особыми условиями использования территорий и содержание ограничений прав на земельные участки в границах таких зон определен Правилами установления охранных зон объектов электросетевого хозяйства и особых условий использования земельных участков, расположенных в границах таких зон, утвержденными постановлением Правительства Российской Федерации от 24.02.2009 № 160.

5. Отделу по связям со средствами массовой информации администрации города Рязани (Т.В. Жалыбина) в течение 5 рабочих дней опубликовать настоящее постановление на официальном сайте администрации города Рязани в сети Интернет [www.admrzn.ru](http://www.admrzn.ru).

6. Управлению земельных ресурсов и имущественных отношений администрации города Рязани в течение 5 рабочих дней направить настоящее постановление в Управление Федеральной службы государственной регистрации, кадастра и картографии по Рязанской области.

7. Контроль за исполнением настоящего постановления оставляю за собой.

И.о. главы администрации



В.Е. Артемов

Приложение к постановлению администрации

ОПИСАНИЕ города Рязани от 08 сентября 2013 г.

границ публичного сервитута, содержащего координаты характерных точек границ публичного сервитута № 11866

Публичный сервитут в целях размещения площадного объекта: "Подстанция "Лихачево" 110/10 - кВ"


(наименование объекта, местоположение границ которого описано (далее - объект))

Раздел 1

| Сведения об объекте |   |  |
|---------------------|---|--|
| № п/п               | Характеристики объекта  | Описание характеристик   |
| 1                   | 2   | 3  |
| 1                   | Местоположение объекта  | Рязанская область, Восточный промузел р-н, Рязань г  |
| 2                   | Площадь объекта ± величина погрешности определения площади (P ± ΔP) | 19 972 м <sup>2</sup> ± 260 м <sup>2</sup>   |
| 3                   | Иные характеристики объекта   | Вид объекта реестра границ: Зона с особыми условиями использования территории<br>Вид объекта по документу: Публичный сервитут в целях размещения площадного объекта: "Подстанция "Лихачево" 110/10 - кВ"<br>Содержание ограничений использования объектов недвижимости в пределах зоны или территории: Публичный сервитут устанавливается в соответствии с пунктом 6 статьи 39.41 Земельного кодекса в границах охранной зоны объектов<br>Испрашиваемый срок публичного сервитута в пользу ПАО "РОССЕТИ ЦЕНТР И ПРИВОЛЖЬЕ" 49 лет<br>Наименование охраняемого объекта: "Подстанция "Лихачево" 110/10 - кВ" |



Схема расположения границ публичного сервитута

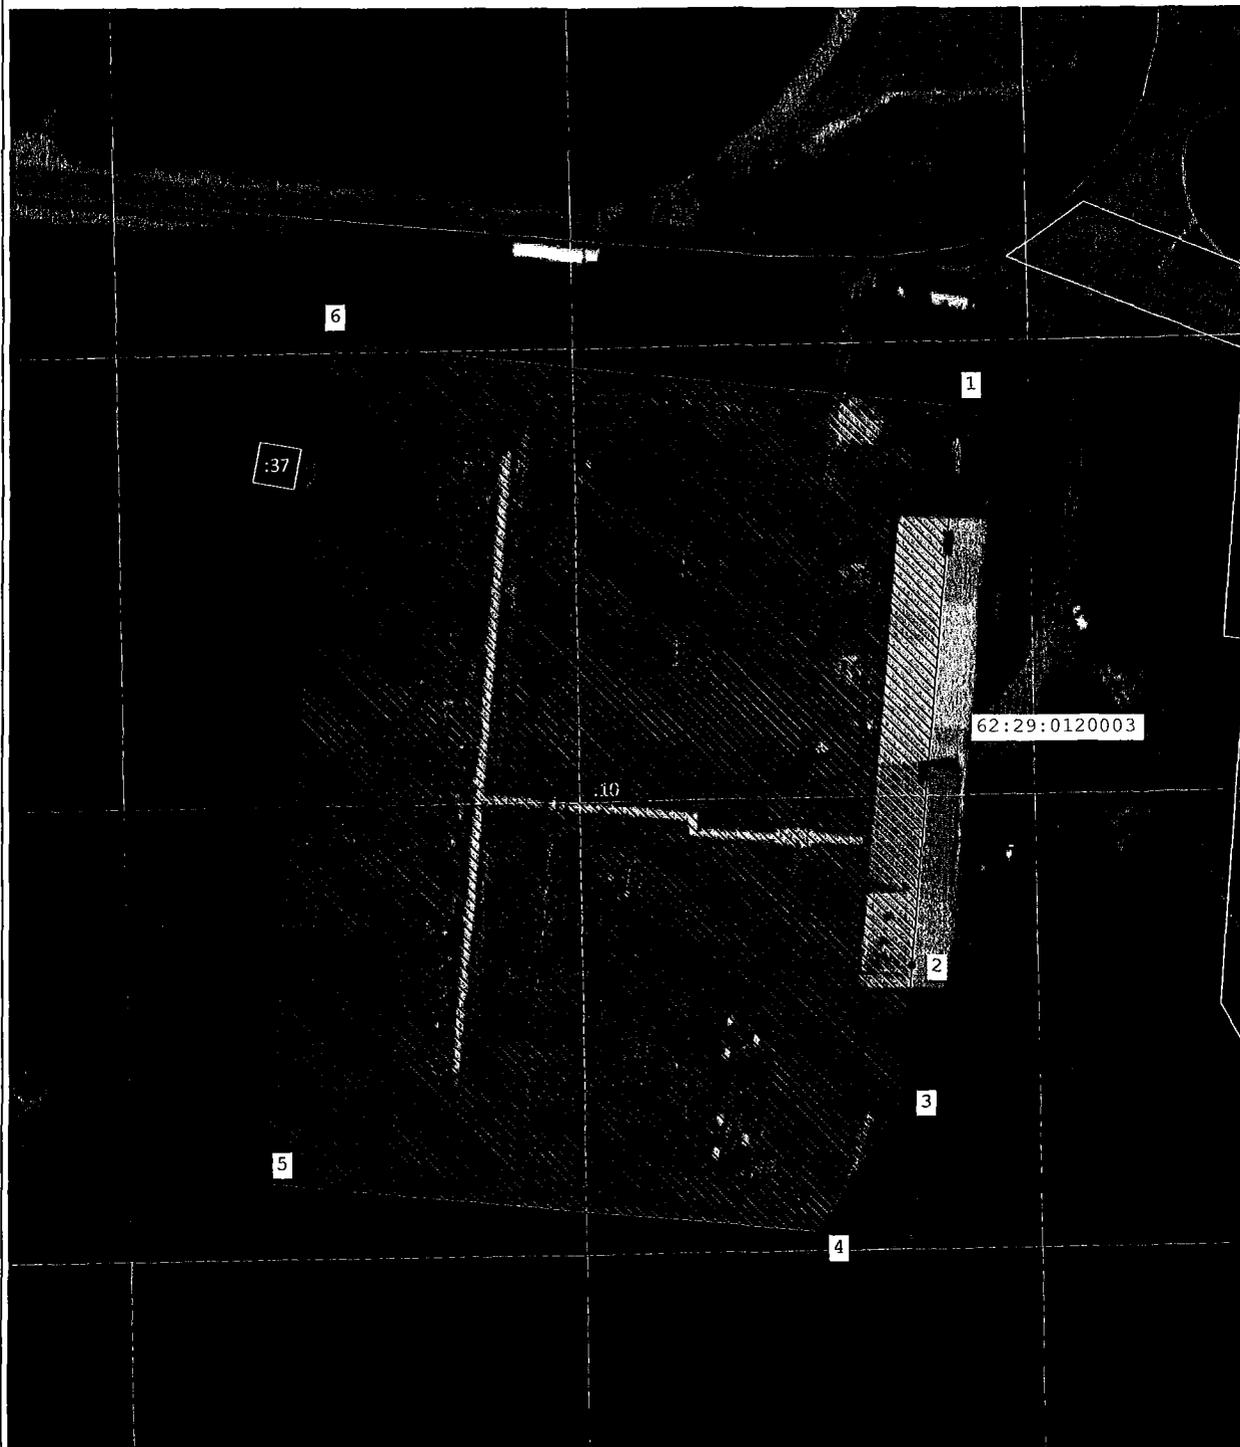

Масштаб 1:1 000

Используемые условные знаки и обозначения:

- 1 - характерная точка, вновь образованного здания, сооружения, объекта незавершенного строительства
-  - граница публичного сервитута
-  - номер кадастрового квартала
- 02:55:051401 - граница кадастрового квартала
-  - граница кадастрового квартала
-  - граница и номер земельного участка, сведения о котором содержатся в ЕГРН

Подпись \_\_\_\_\_ Дата « 3 » мая 20 23 г.

Место для оттиска печати (или наличия) лица, составившего описание местоположения границ объекта

